



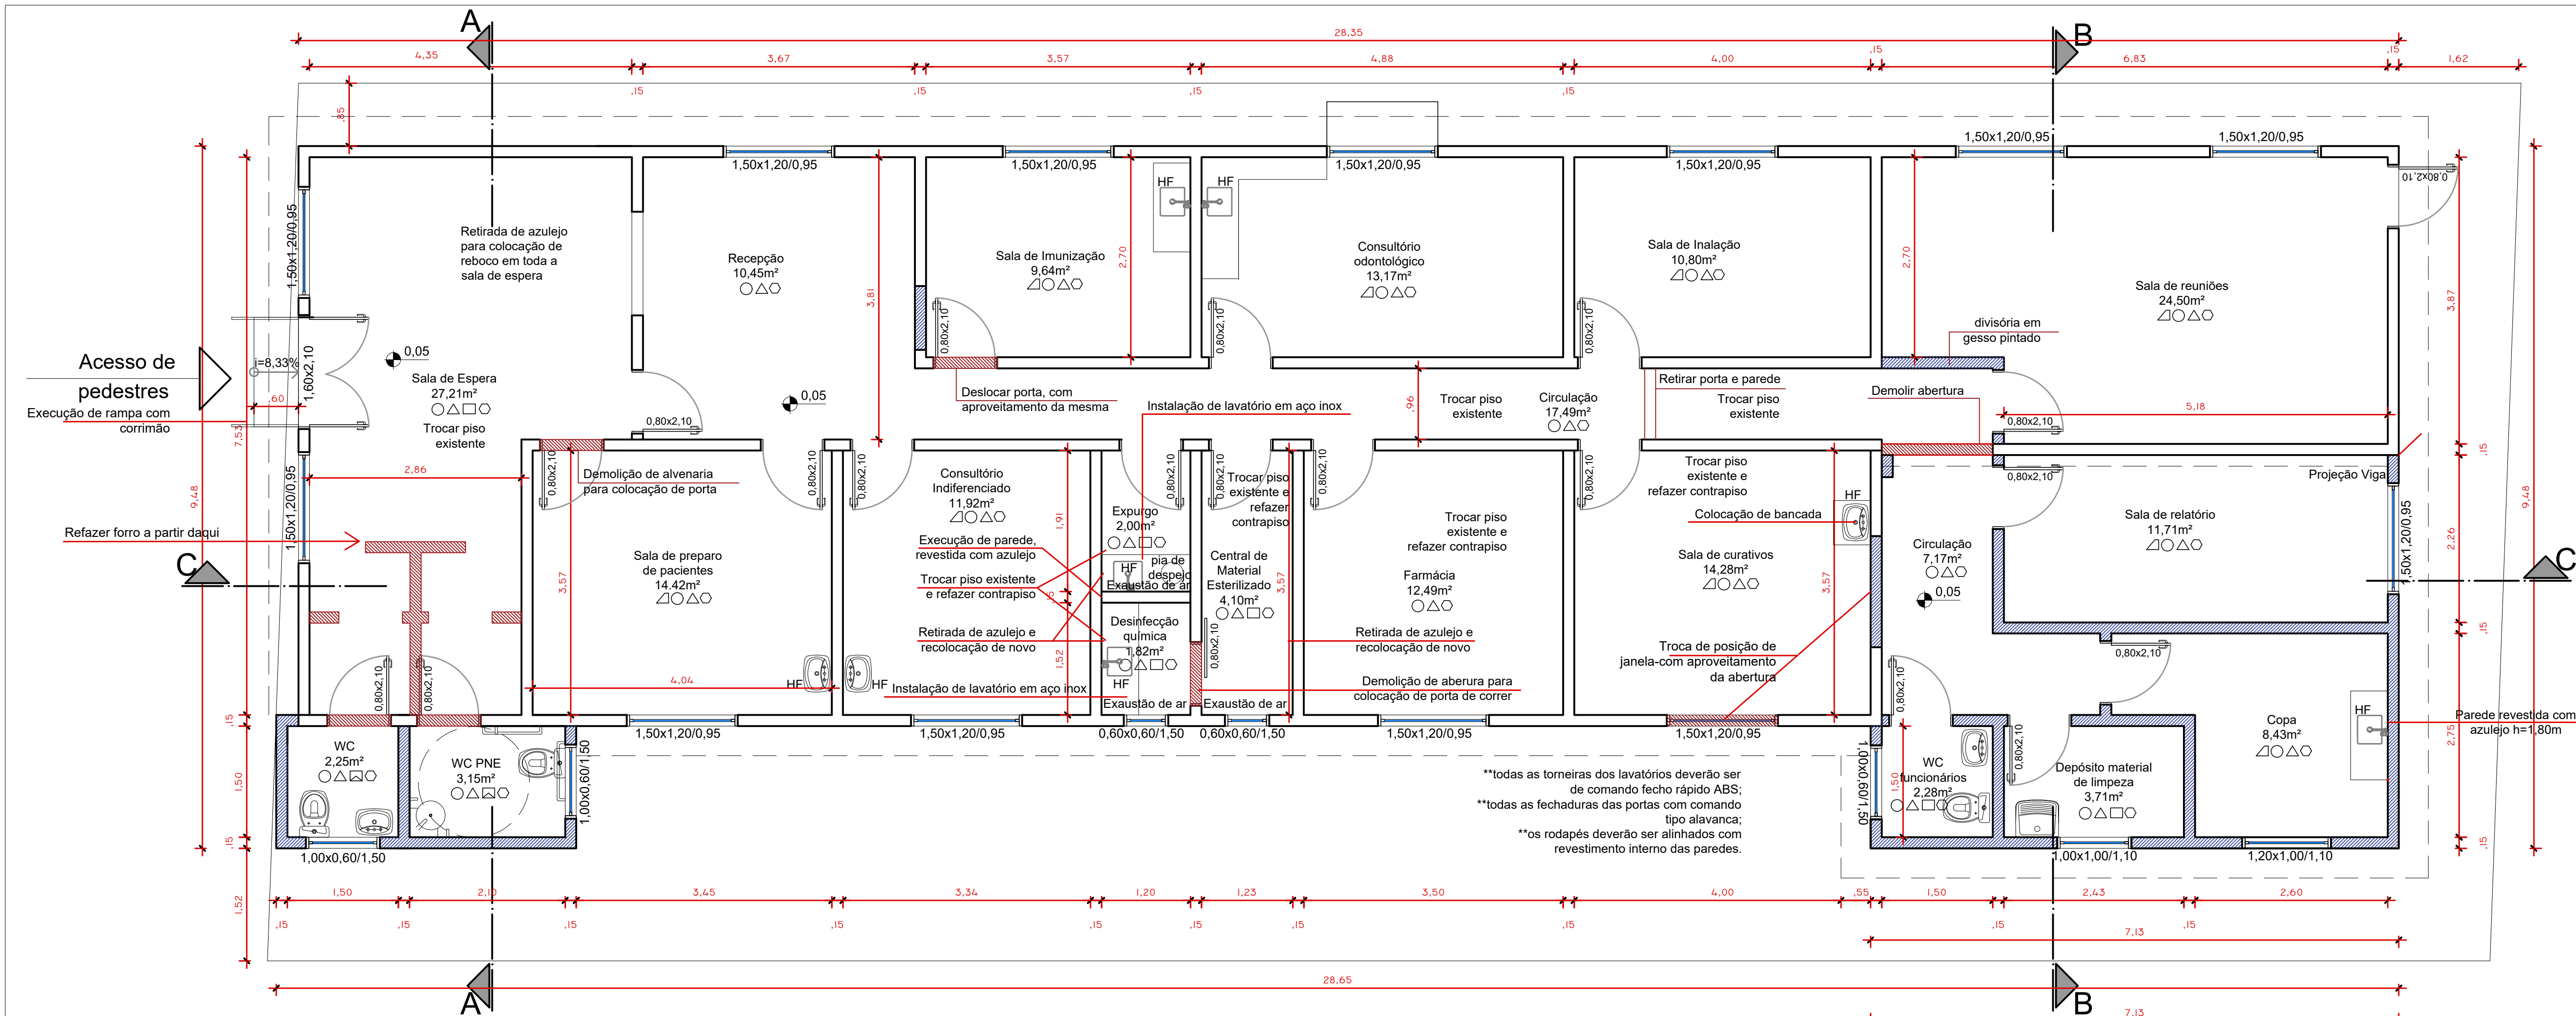

01 Planta baixa- Térreo
Escala 1:50

LEGENDA	
	A CONSTRUIR
	A DEMOLIR
	EXISTENTE

LEGENDA	
	PISO CERÂMICO
	PAREDE REBOCADA
	PAREDE C/ AZULEJO h=1,80
	AZULEJO NO LAVATÓRIO
	FORRO EM LAJE REBOCADA
	PAREDE C/ AZULEJO ATÉ O TETO

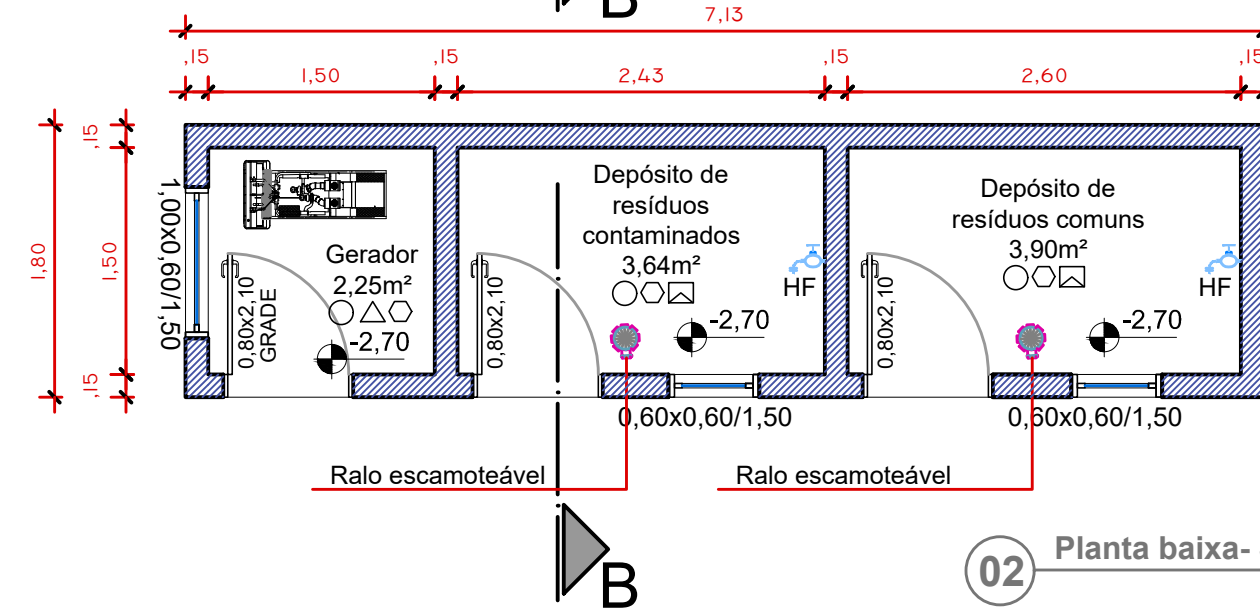

02 Planta baixa- Subsolo
Escala 1:50



PROJETO ARQUITETÔNICO

ENDEREÇO:
AVN. CEL. AMARAL FERRADOR, LOTE II, QUADRA 236- AMARAL FERRADOR/RS

RESPONSÁVEL TÉCNICO:
ARQ. MONICA WILGES
CAU Nº A122392-5

CLIENTE:
PREFEITURA MUNICIPAL DE AMARAL FERRADOR
CNPJ: 90.152.299/0001-92

PLANTA BAIXA

ESCALA:
INDICADA

DATA:
DEZEMBRO/2020

02 / 03