




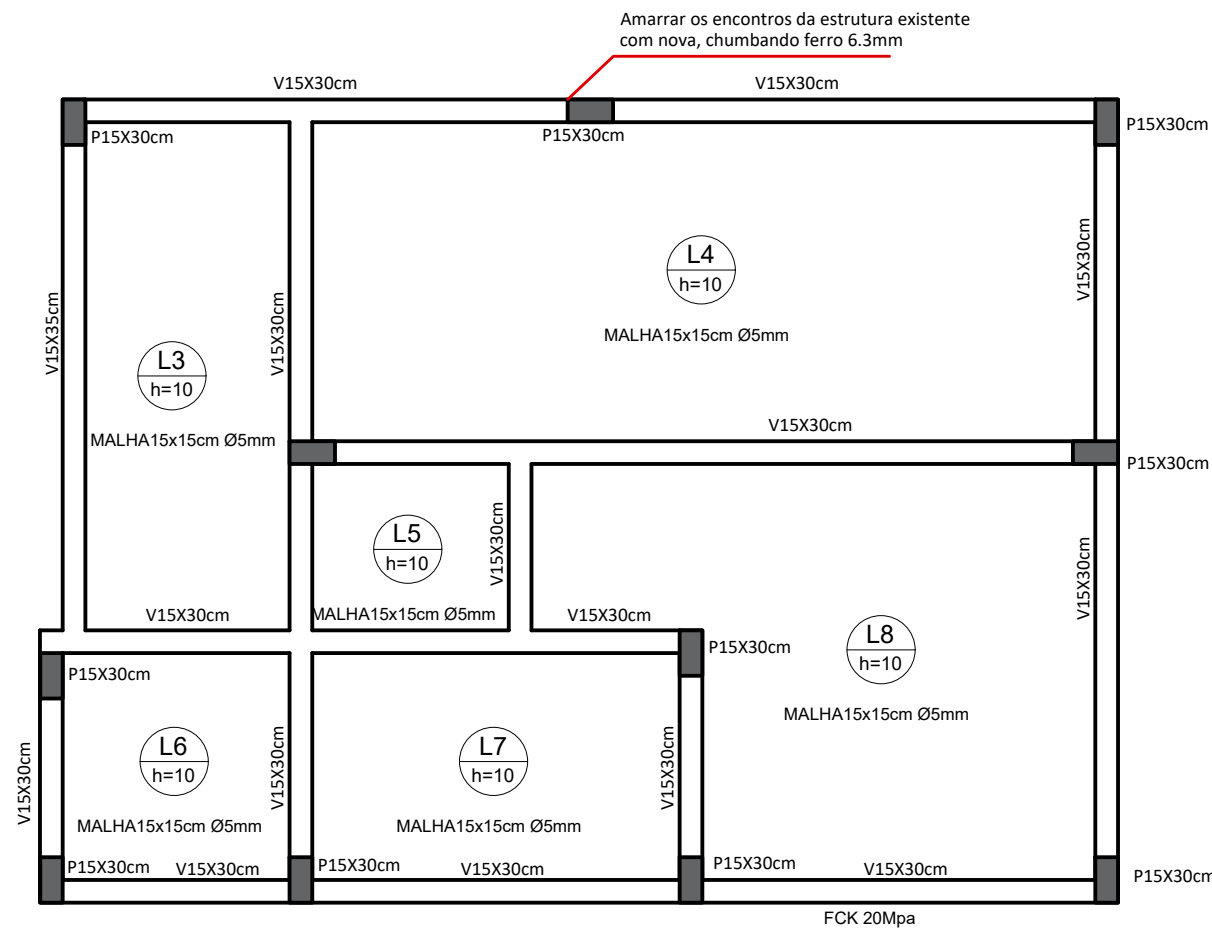


01 Estrutural- Cobertura
Escala 1:50

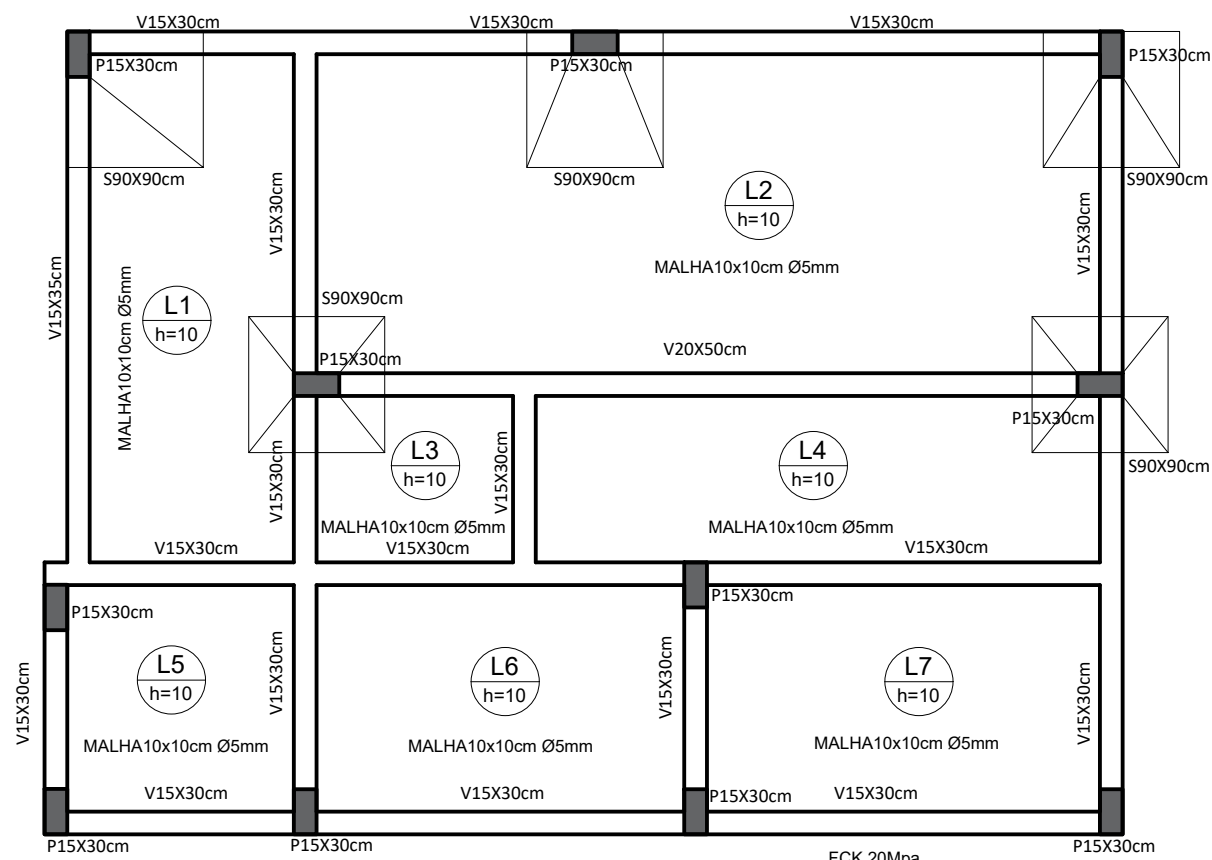


02 Estrutural- Fundação Entrepiso
Escala 1:50

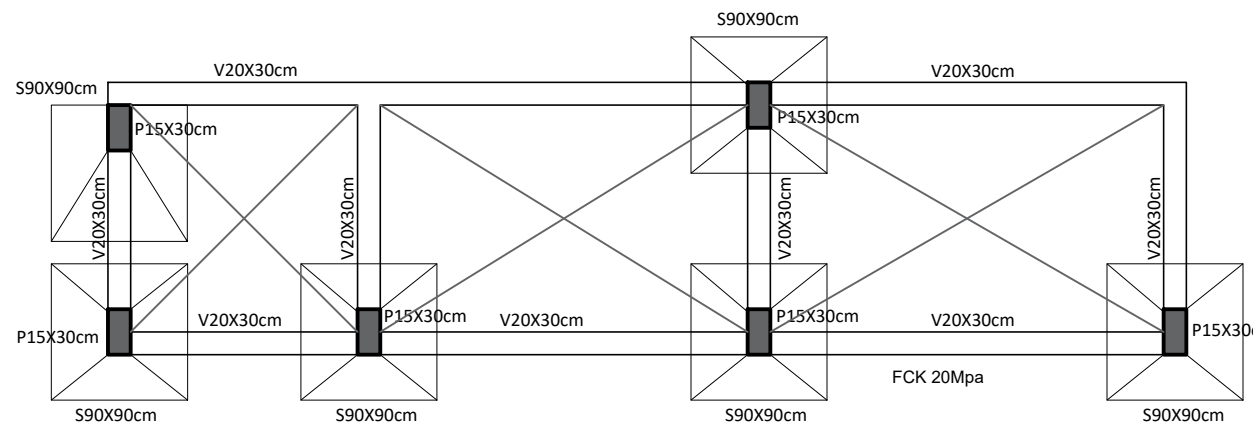


03 Estrutural- Fundação Subsolo
Escala 1:50

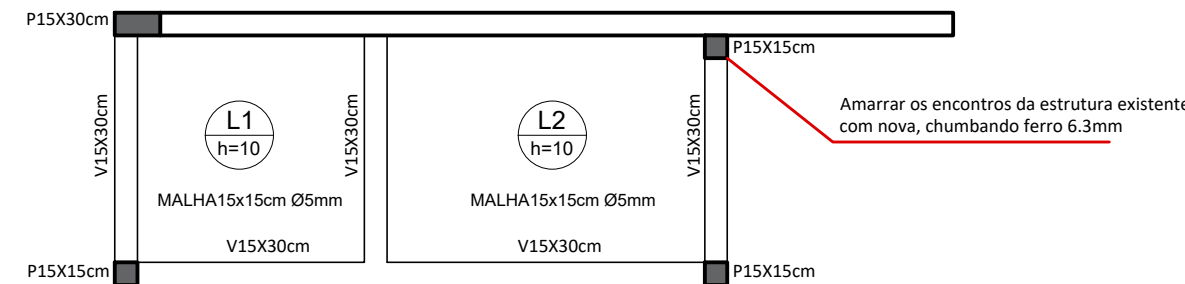


04 Estrutural- Cobertura - WC
Escala 1:50

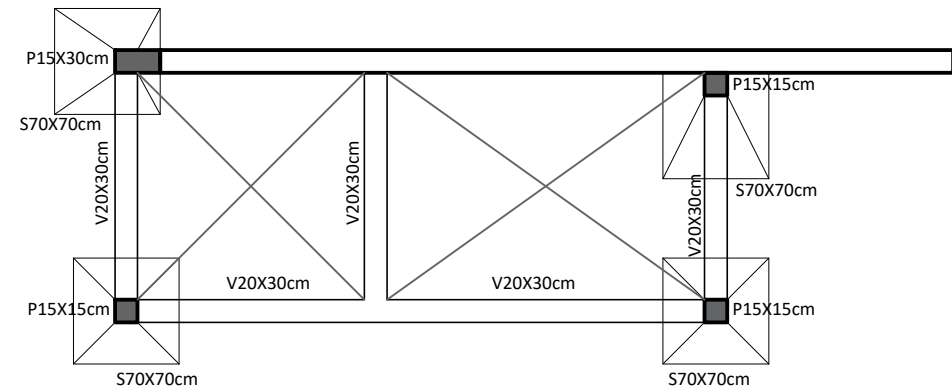


05 Estrutural- Fundação Térreo - WC
Escala 1:50

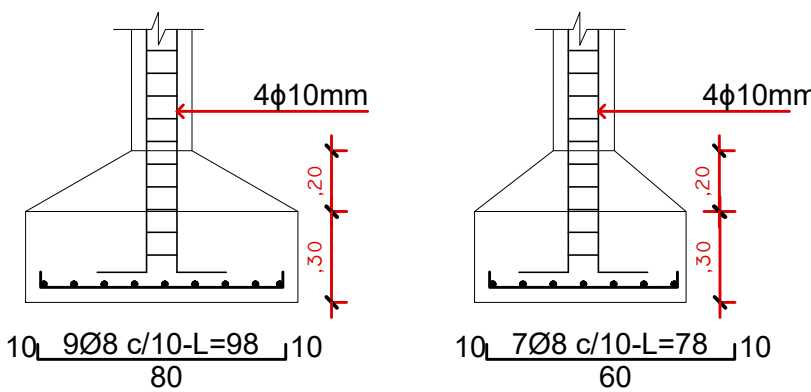


06 Detalhamento Sapatas
Escala 1:25

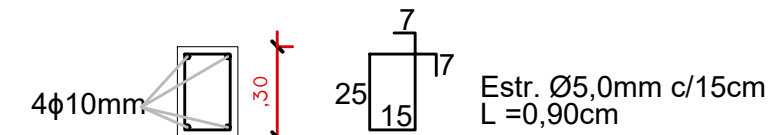


09 Viga Baldrame
Escala 1:25

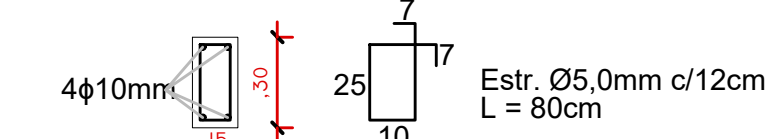


10 Detalhamento Pilar
Escala 1:25

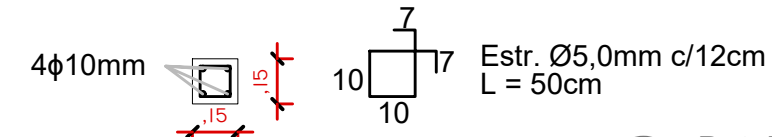


11 Detalhamento Pilar
Escala 1:25

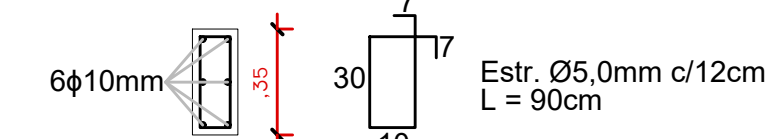


12 Detalhamento Viga
Escala 1:25

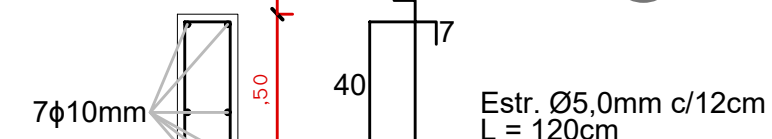

13 Detalhamento Viga
Escala 1:25

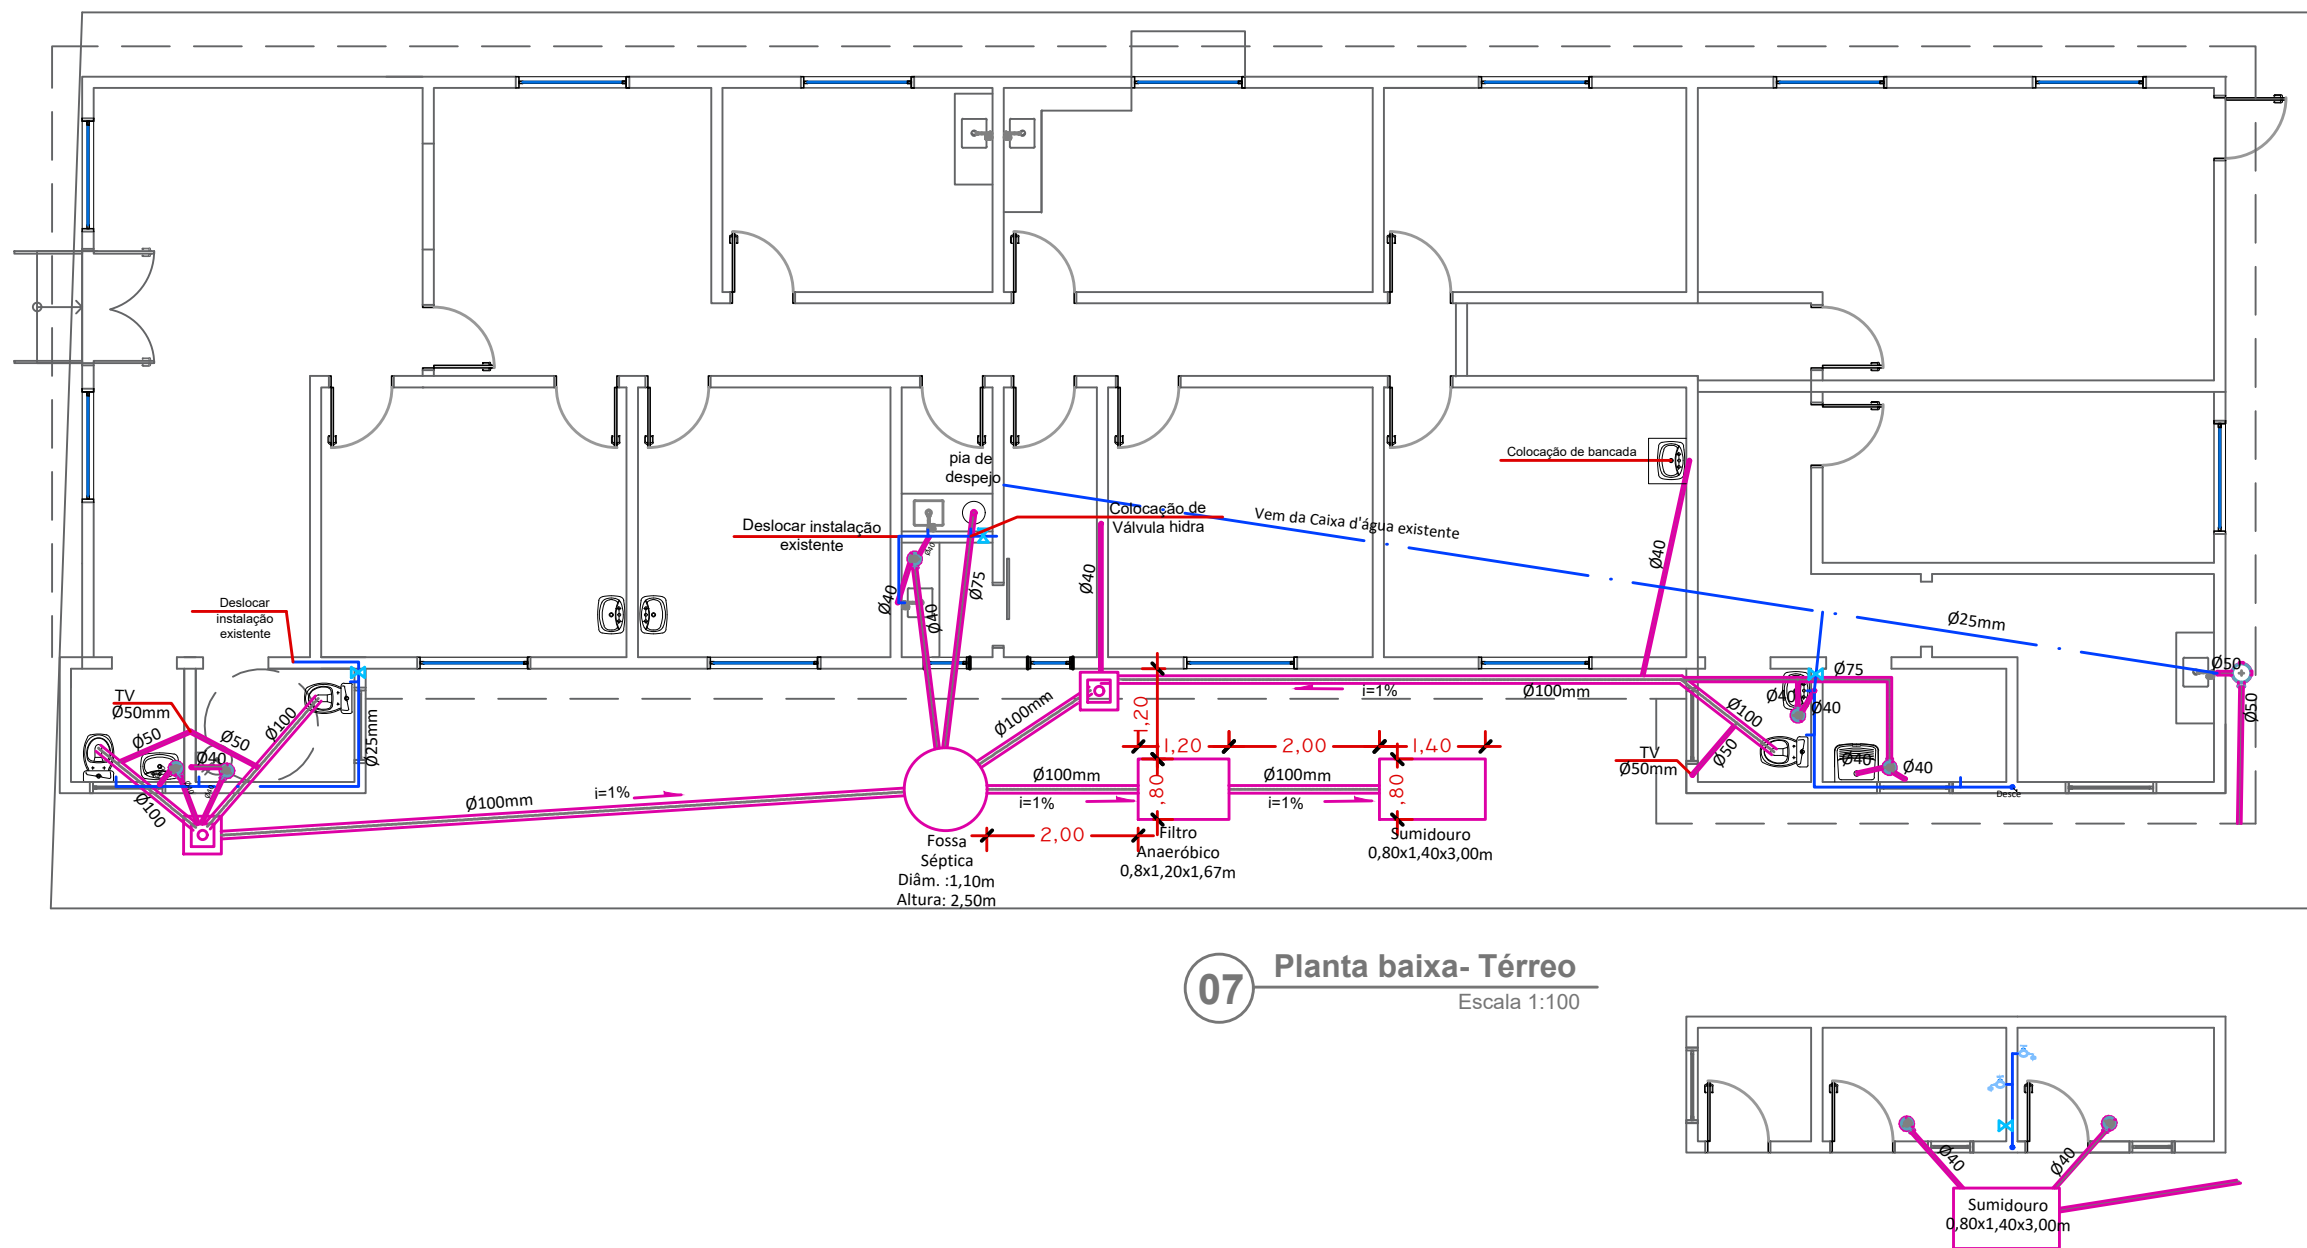


07 Planta baixa- Térreo
Escala 1:100

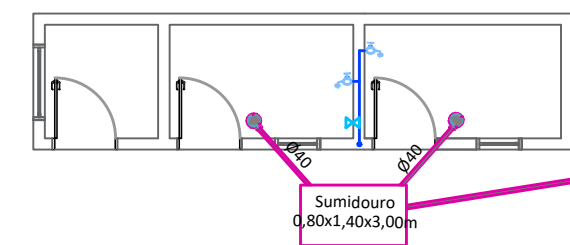


08 Planta baixa- Subsolo
Escala 1:100

LEGENDA	
PROJETO HIDROSSANITÁRIO	
	TUBULAÇÃO DE ÁGUA FRIA PELO TETO E PAREDE
	TUBULAÇÃO ESGOTO SANITÁRIO
	REGISTRO DE GAVETA H=1,80m
	TL(TORNEIRA DE LIMPEZA)H=50cm
	CSG(CAIXA SIFONADA COM GRELHA) Ø150/50
	CSG(CAIXA SIFONADA COM GRELHA) Ø150/75
	CG(CAIXA DE GORDURA) Ø250/75
	CAIXA DE INSPEÇÃO 50X50
PONTOS ALTURA	
LAVATORIO (LAV)	0.60 m
PIA	0.80 m
TANQUE (TQ)	1.10 m
MAQ. LAVAR ROUPA (MLR)	0.80 m
TORNEIRA DE BANCADA (TB)	0.80 m
REGISTRO GAVETA (RG)	2.10 m
CAIXA DESCARGA ACOPLADA (CDA)	0.25 m
TORNEIRA JARDIM (TJ)	0.50 m

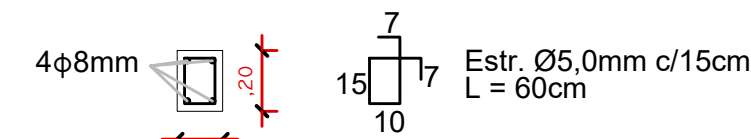

14 Detalhamento Viga-Platibanda
Escala 1:25

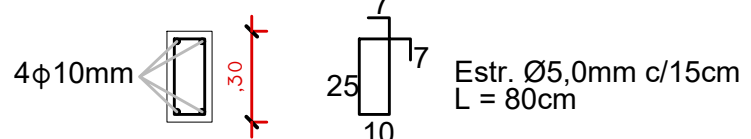

15 Detalhamento Cintas de amarração - Cobertura
Escala 1:25



PROJETO HIDROSSANITÁRIO E ESTRUTURAL

ENDEREÇO:
AVN CEL AMARAL FERRADOR, LOTE II, QUADRA 236- AMARAL FERRADOR/RS

RESPONSÁVEL TÉCNICO: ARQ. MONICA WILGES
CAU Nº AI22392-5

CLIENTE: PREFEITURA MUNICIPAL DE AMARAL FERRADOR
CNPJ: 90.152.299/0001-92

PLANTA BAIXA E DETALHAMENTOS

ESCALA: INDICADA

DATA: DEZEMBRO/2020