

ENDEREÇO: PRAÇA 4 DE MAIO, 16 -
CENTRO - AMARAL FERRADOR/RS
TELEFONE: (51)3670-1800
E-MAIL:
PROJETOS@AMARALFERRADOR.RS.GOV.BR



ARQ. MONICA WILGES
CAU N° AI22392-5

PREF. MUNIC. AMARAL FERRADOR
CNPJ: 90.152.299/0001-92



REFORMA SECRETARIA
DE EDUCAÇÃO E
BIBLIOTECA PÚBLICA
MUNICIPAL

PRAÇA 4 DE MAIO, Nº 16,
CENTRO - AMARAL
FERRADOR/RS

PLANTA BAIXA

173,87M²

MAIO/2021

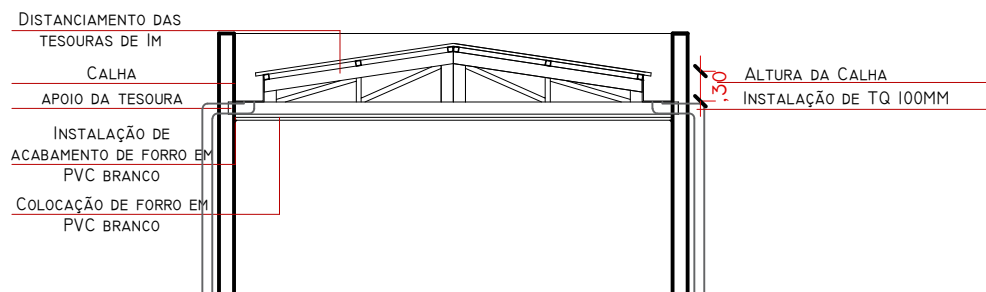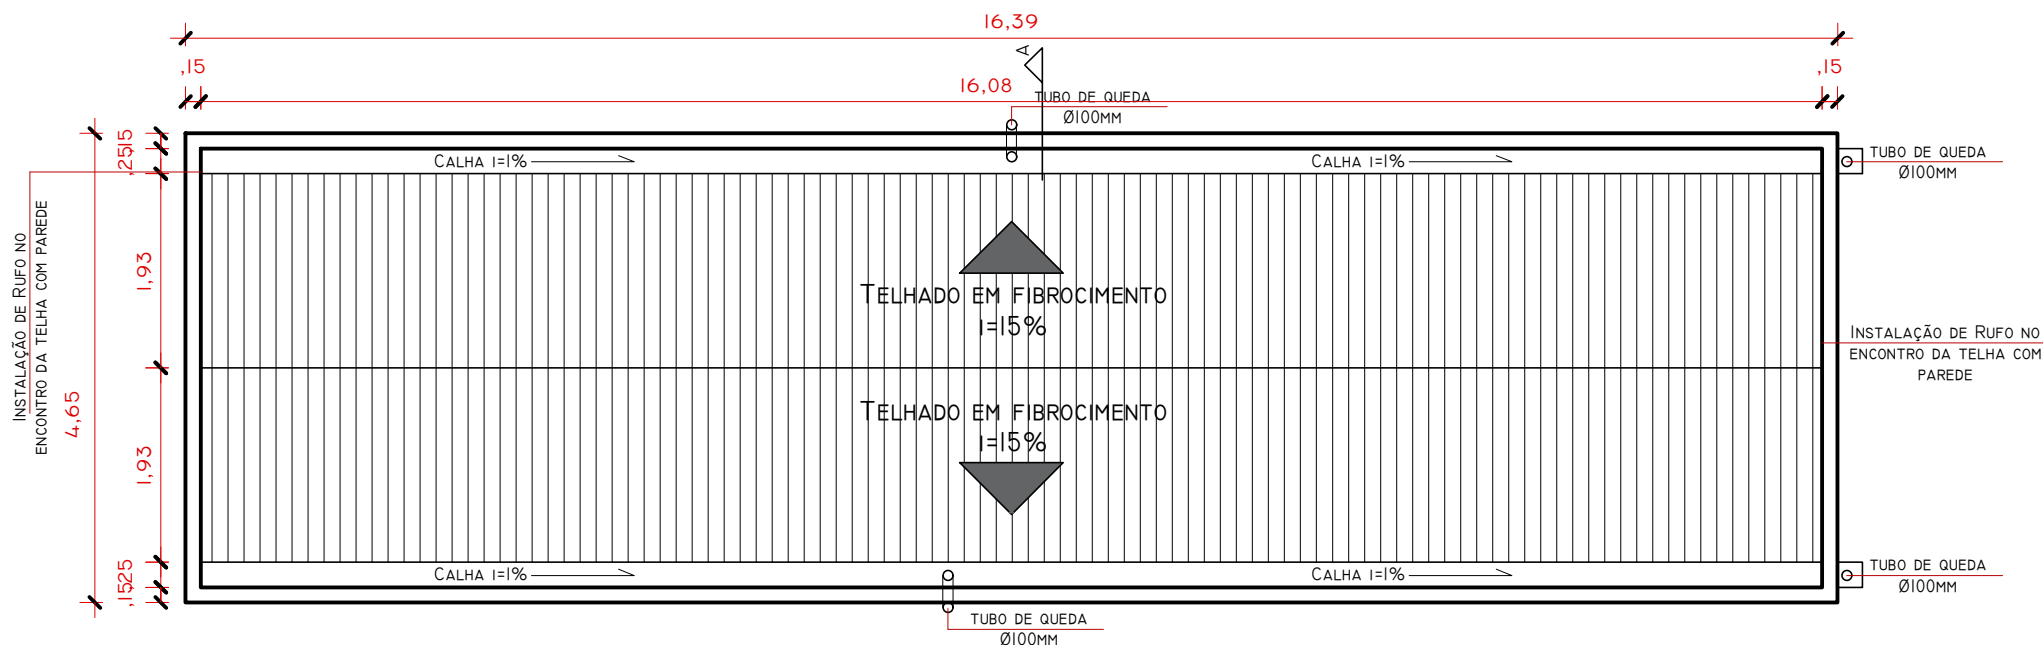

CORTE A
ESCALA: 1:75

PLANTA DE COBERTURA

ESCALA: 1:75