

PREFEITURA MUNICIPAL
AMARAL FERRADOR

ENDEREÇO: PRAÇA 4 DE MAIO, 16 -
CENTRO - AMARAL FERRADOR/RS
TELEFONE: (51)3670-1800
E-MAIL:
PROJETOS@AMARALFERRADOR.RS.GOV.BR



RESPONSÁVEL TÉCNICO:

ARQ. MONICA WILGES
CAU Nº AI22392-5

CLIENTE:

PREF. MUNIC. AMARAL FERRADOR
CNPJ: 90.152.299/0001-92

PROJETO:

REFORMA SECRETARIA
DE EDUCAÇÃO E
BIBLIOTECA PÚBLICA
MUNICIPAL

ENDEREÇO:

PRAÇA 4 DE MAIO, Nº 16,
CENTRO - AMARAL
FERRADOR/RS

CONTEÚDO DA PRANCHA:


PLANTA BAIXA

ÁREAS:

173,87M²

DATA:

MAIO/2021

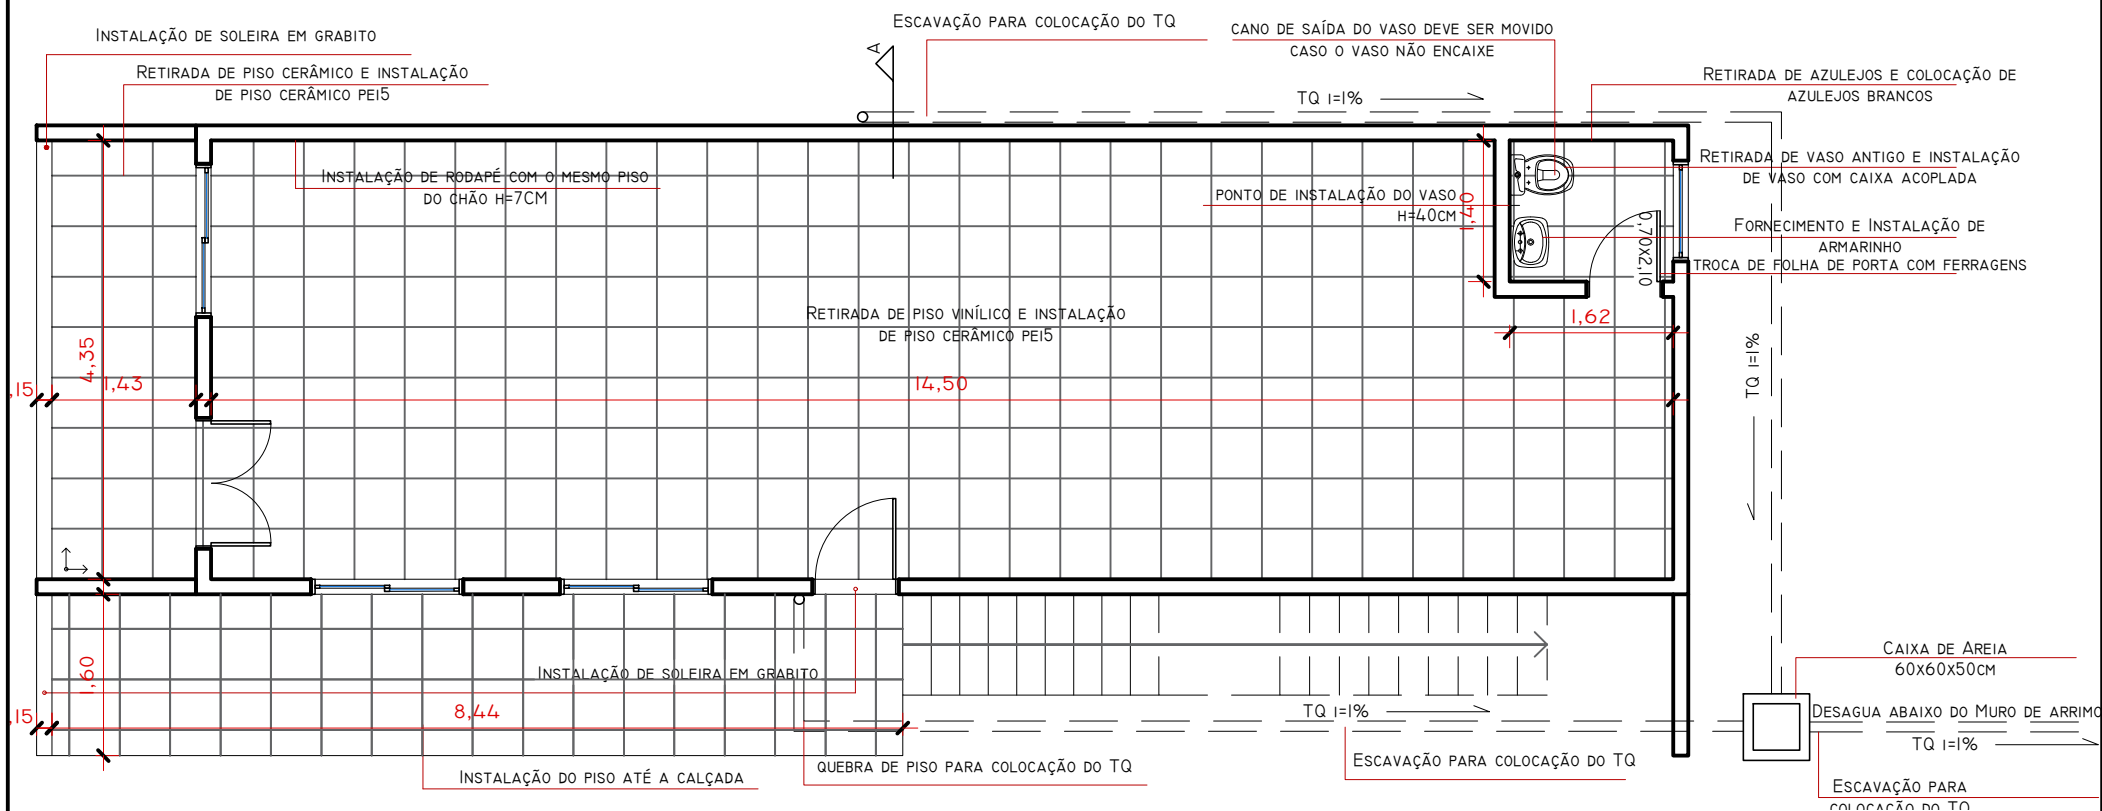

PLANTA BAIXA - PAVIMENTO TÉRREO -
BIBLIOTECA PÚBLICA MUNICIPAL
ESCALA: 1:75