


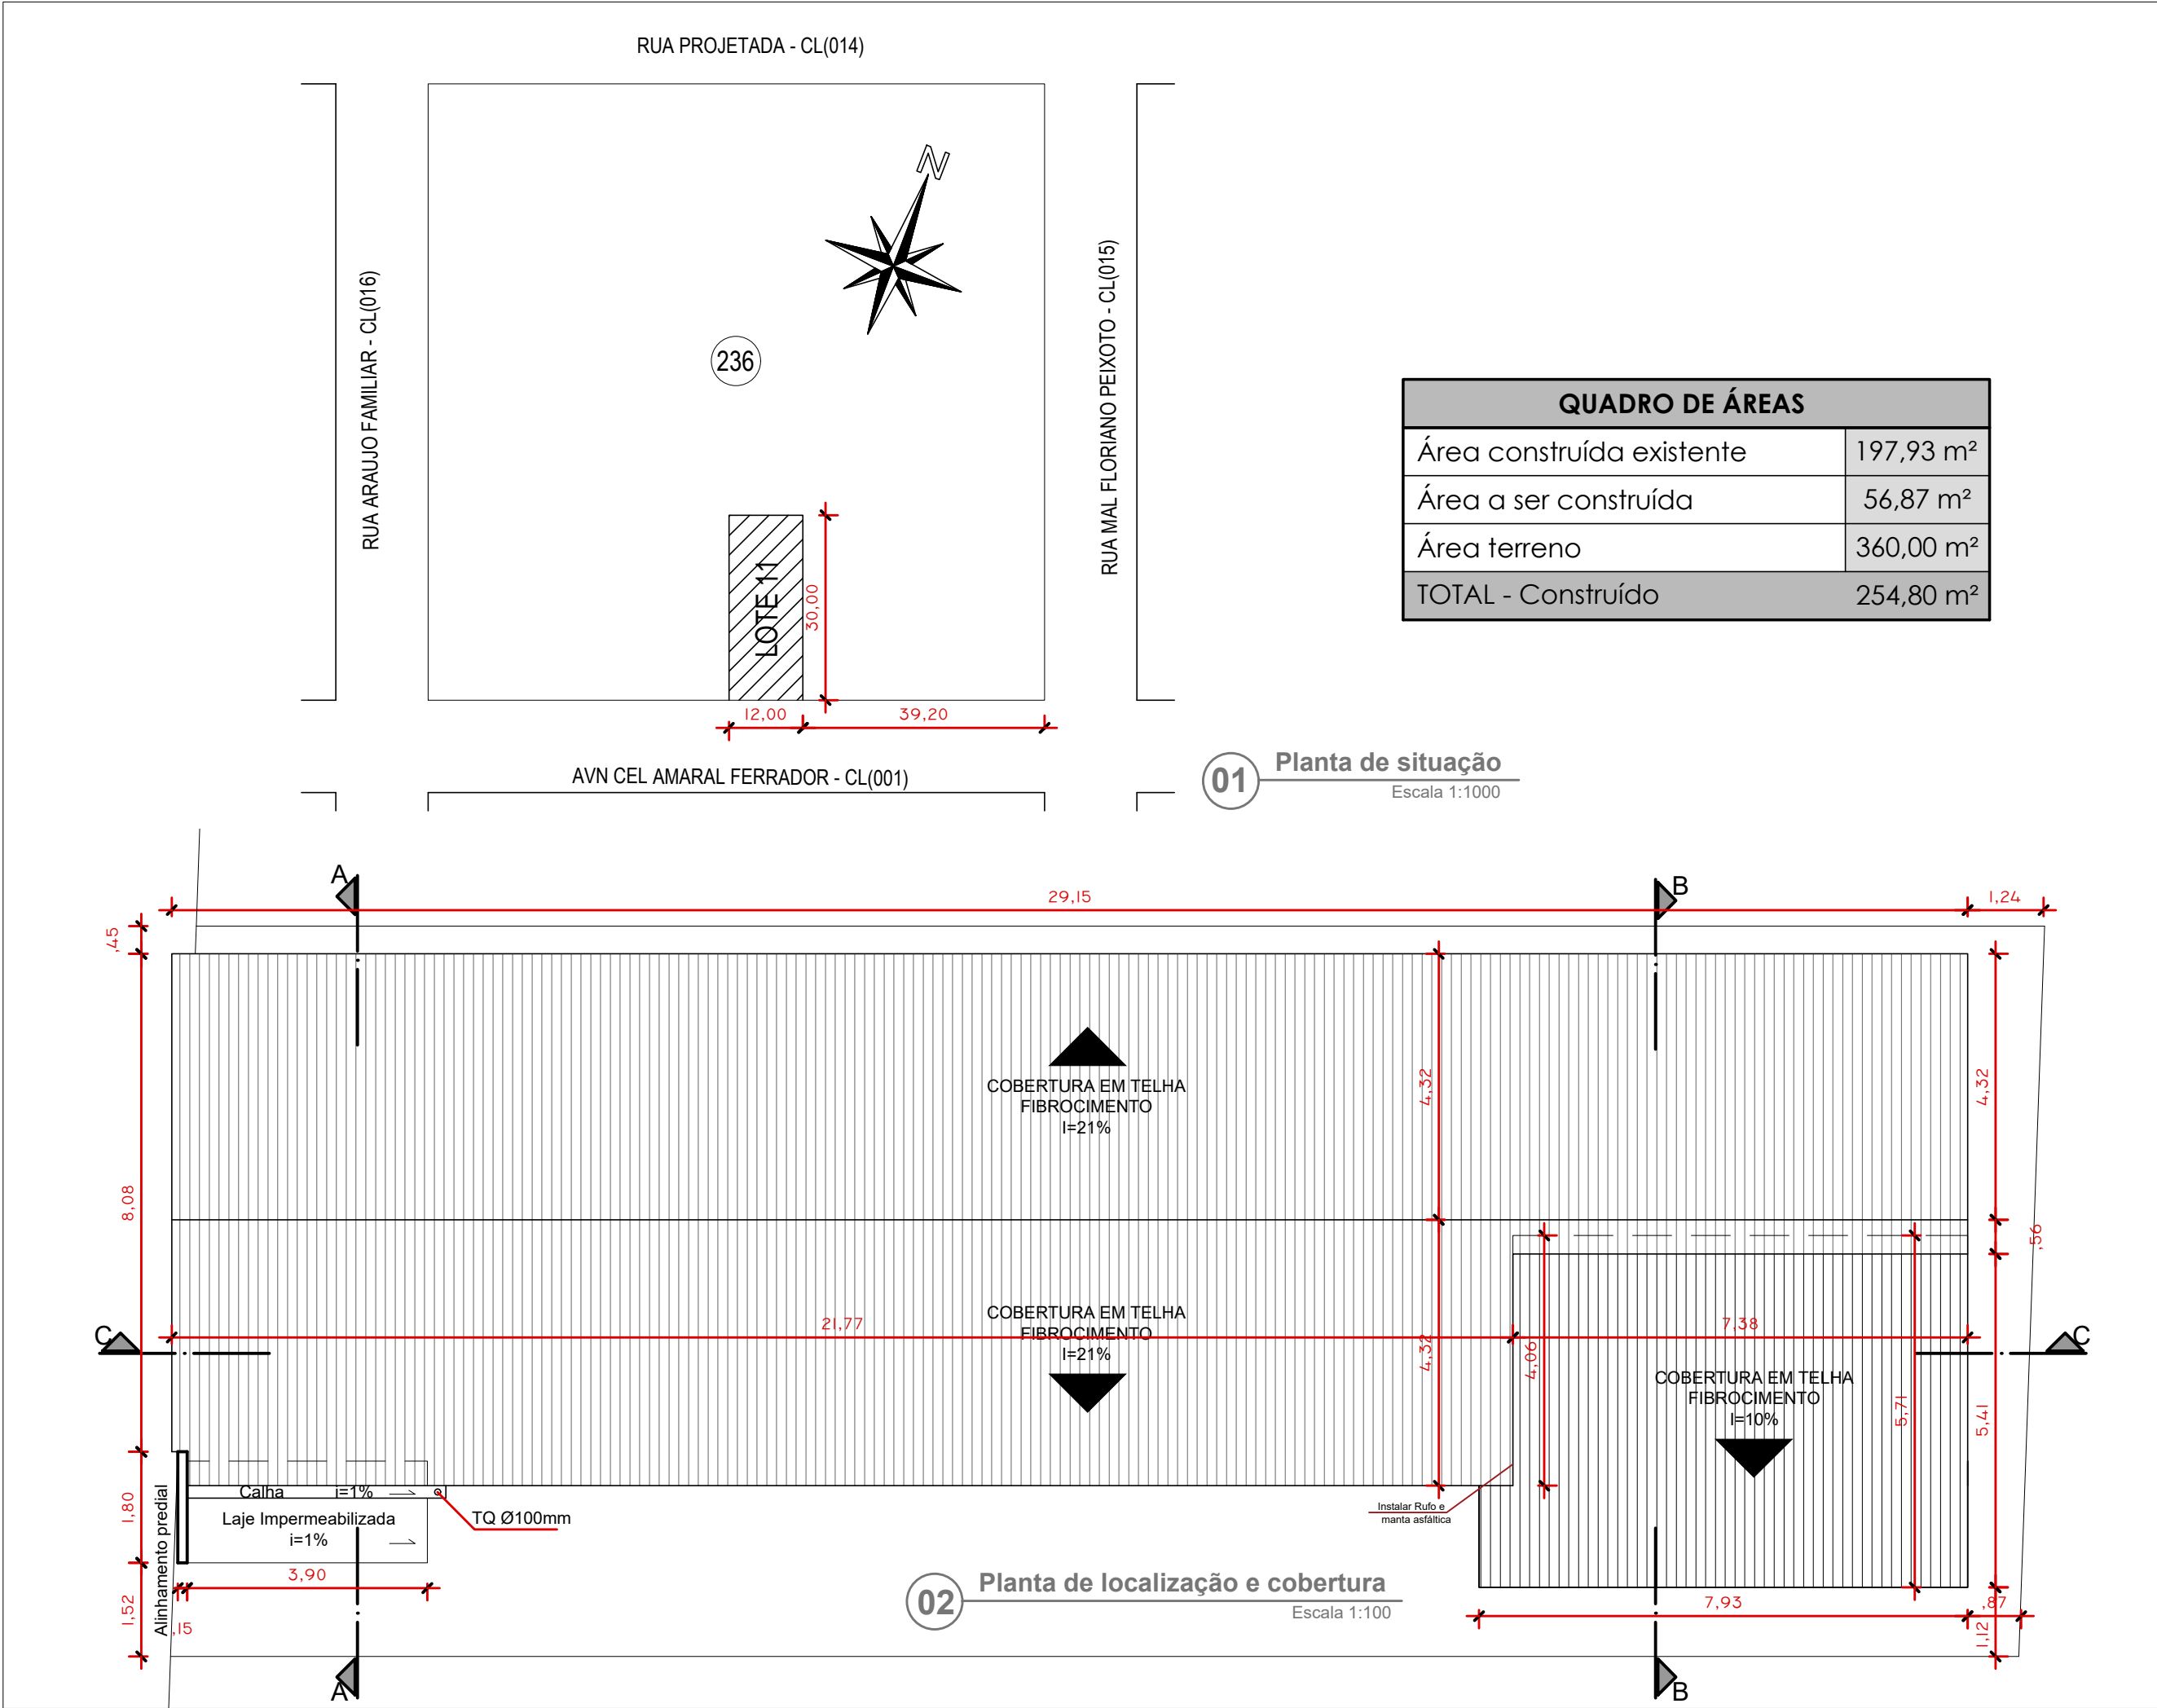

PROJETO ARQUITETÔNICO	
ENDEREÇO: AVN CEL AMARAL FERRADOR, LOTE II, QUADRA 236- AMARAL FERRADOR/RS	
RESPONSÁVEL TÉCNICO: ARQ. MONICA WILGES CAU Nº AI22392-5	CLIENTE: PREFEITURA MUNICIPAL DE AMARAL FERRADOR CNPJ: 90.152.299/0001-92
PLANTA DE COBERTURA, LOCALIZAÇÃO E SITUAÇÃO	
ESCALA: INDICADA	DATA: DEZEMBRO/2020

01/03