




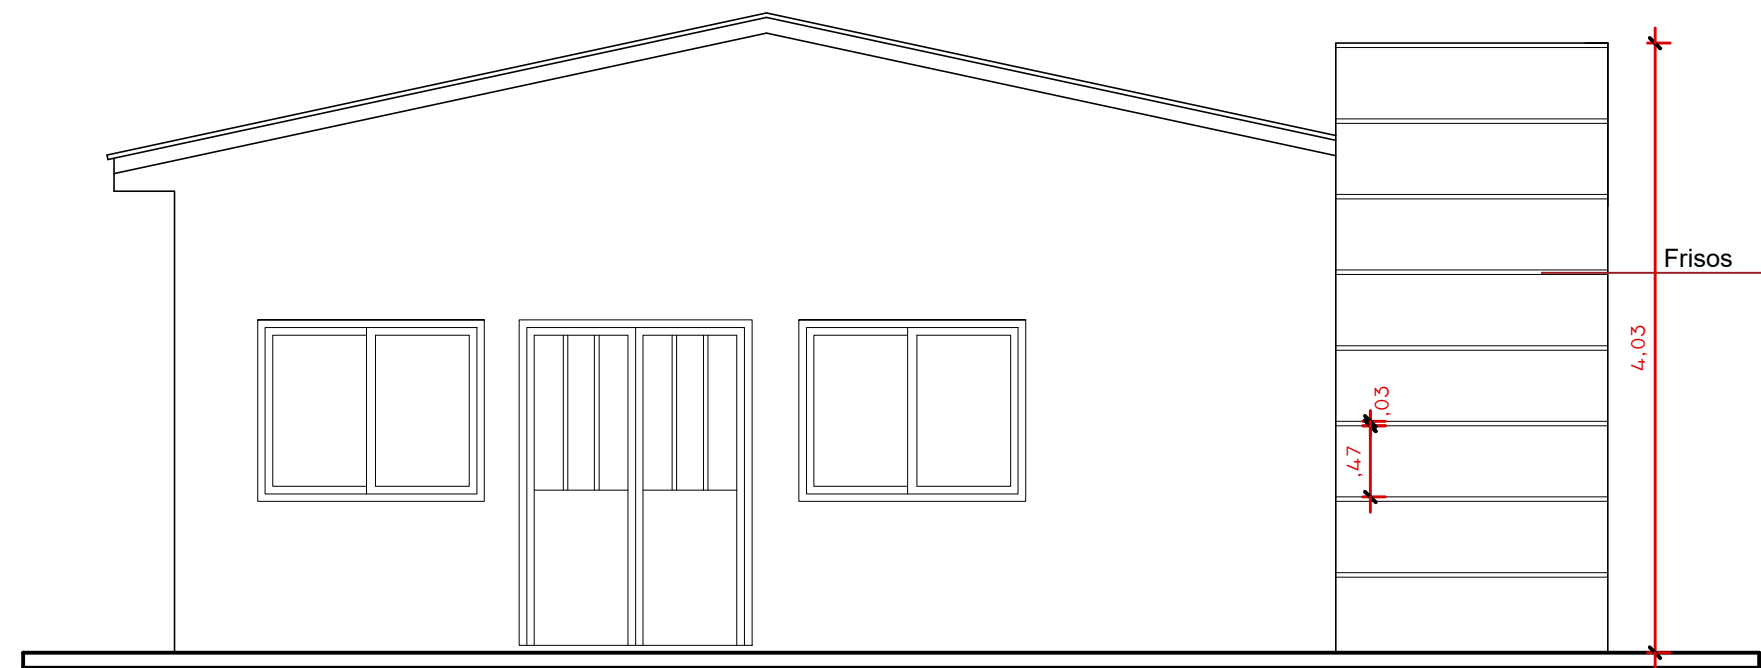


01 Fachada
Escala 1:50

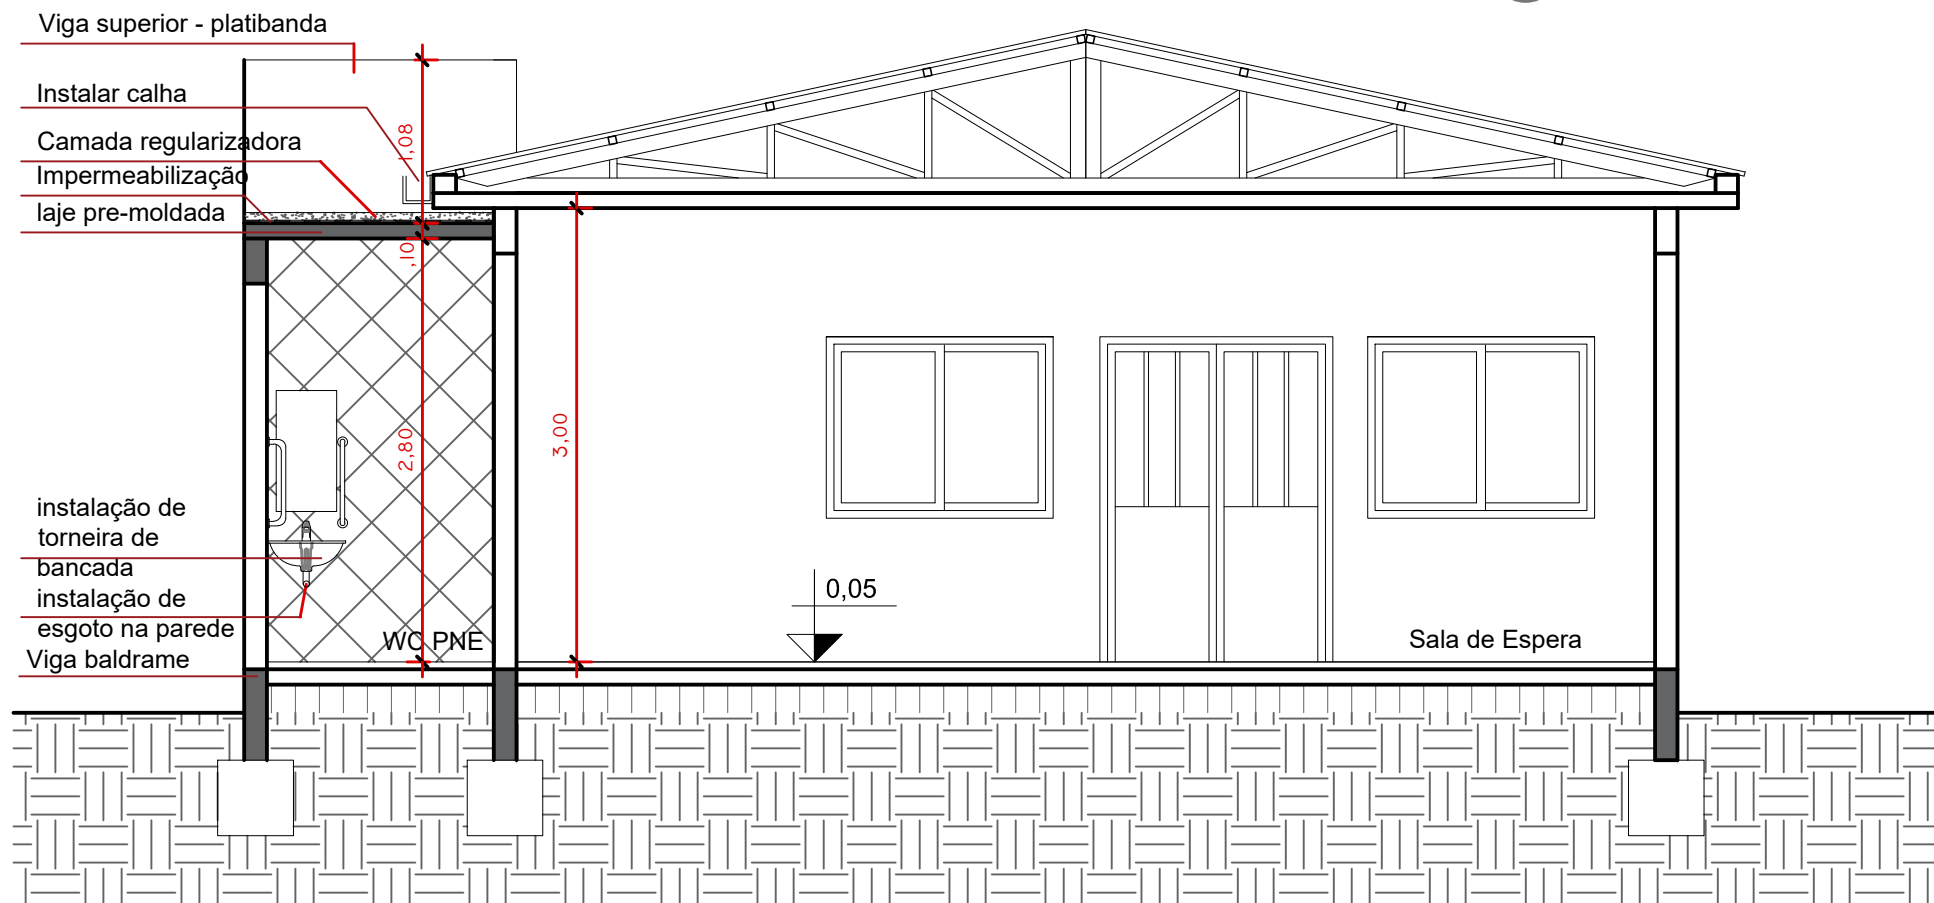

02 Corte AA
Escala 1:50

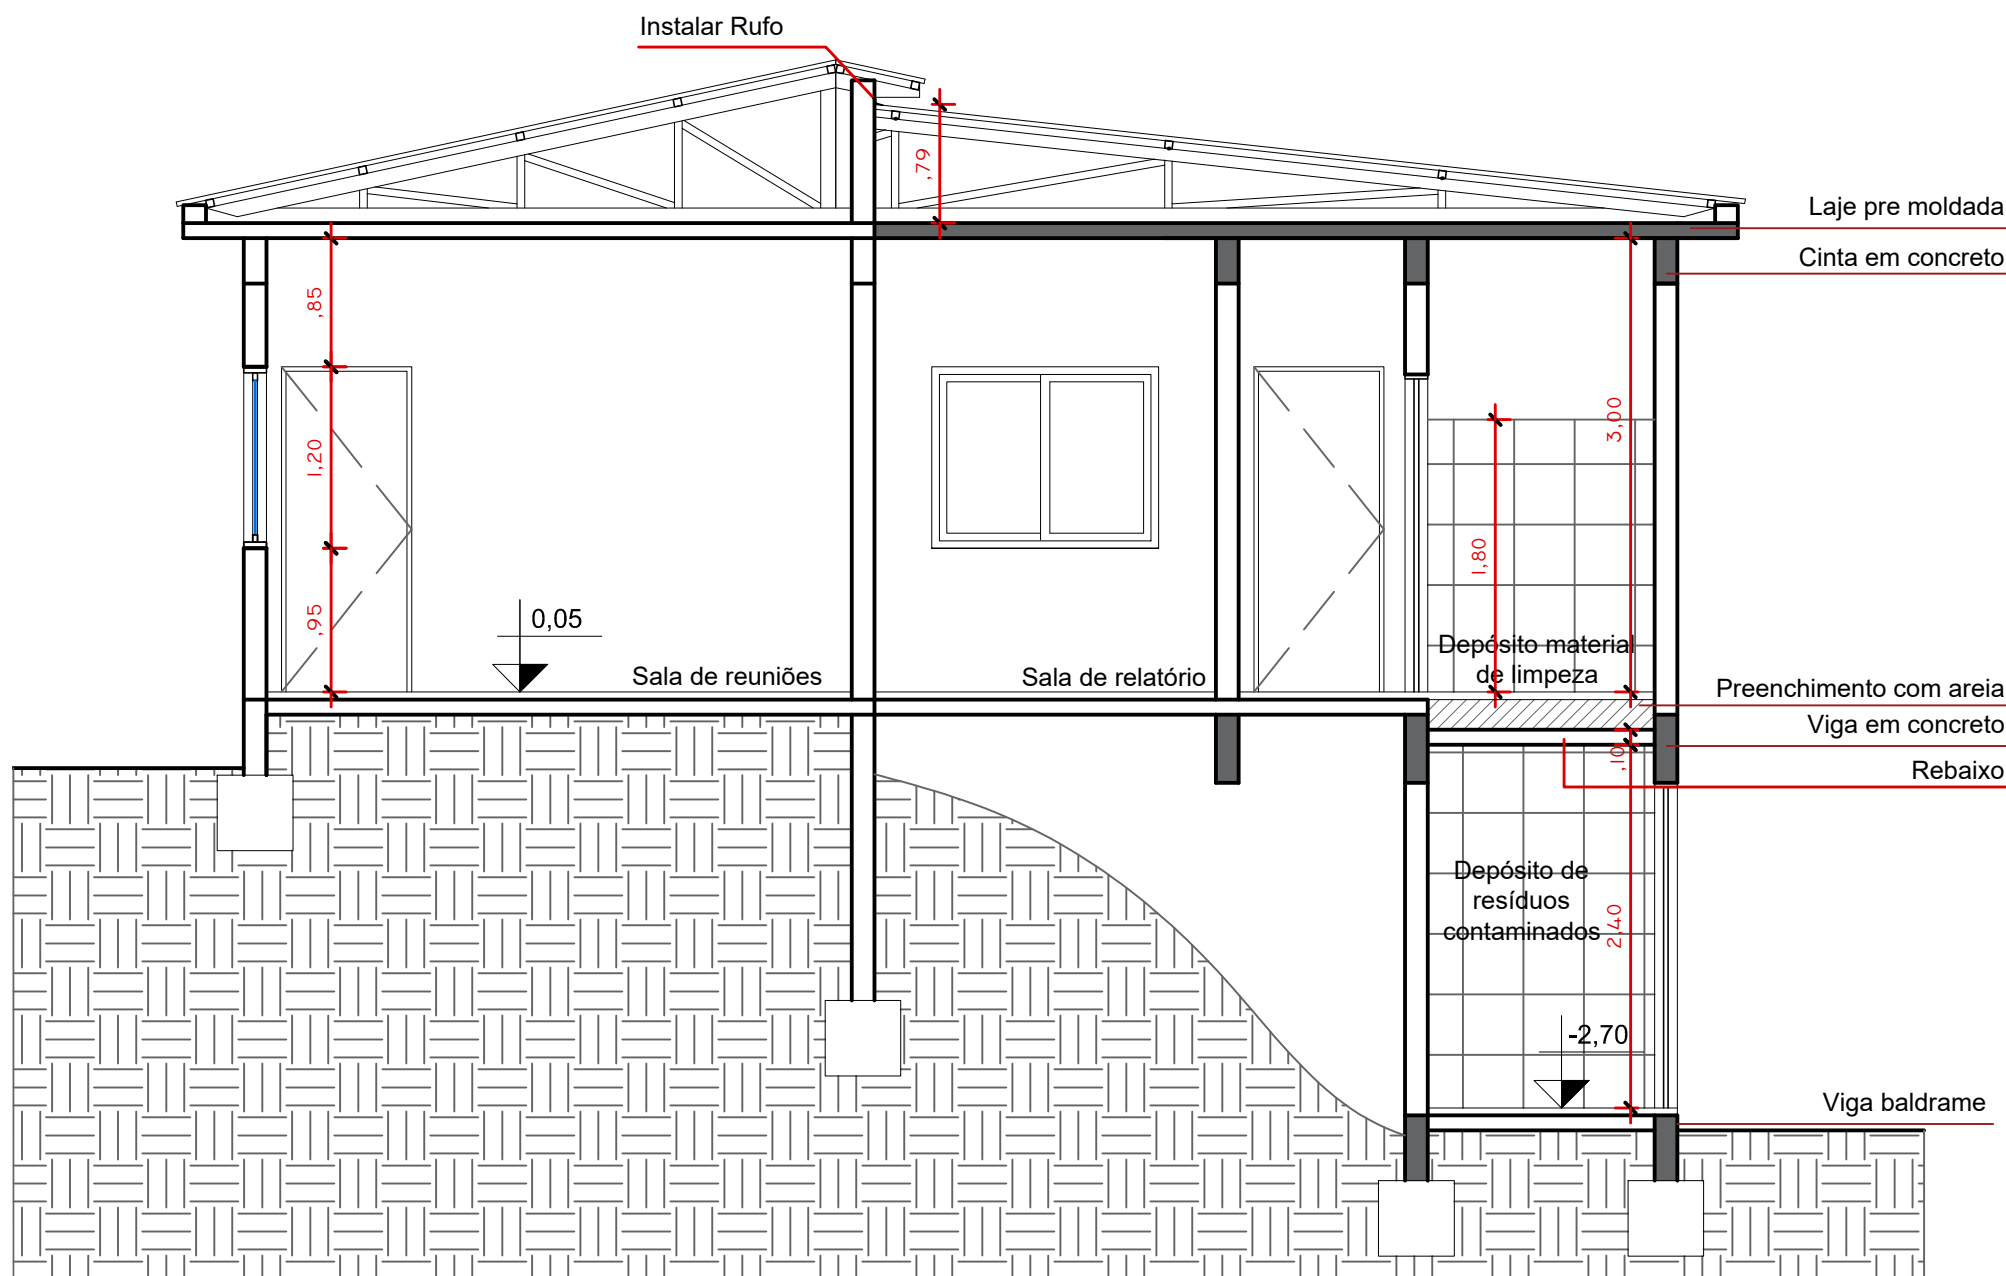

03 Corte BB
Escala 1:50

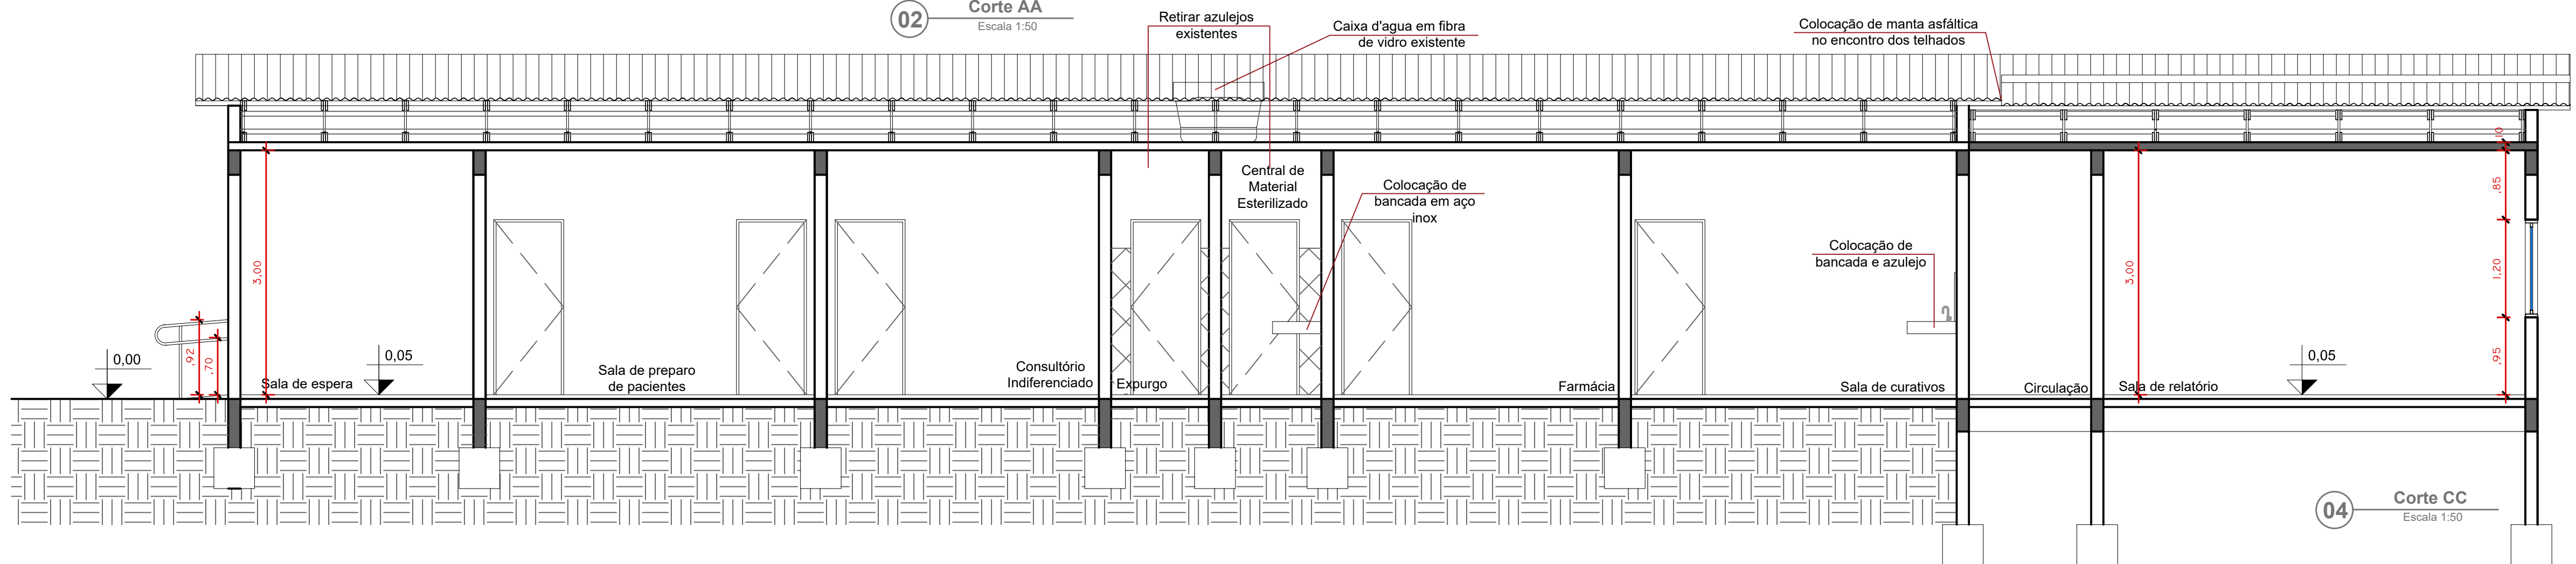

04 Corte CC
Escala 1:50



PROJETO ARQUITETÔNICO

ENDEREÇO:
AVN CEL AMARAL FERRADOR, LOTE II, QUADRA 236- AMARAL FERRADOR/RS

RESPONSÁVEL TÉCNICO:
ARQ. MONICA WILGES
CAU Nº AI22392-5

CLIENTE:
PREFEITURA MUNICIPAL DE AMARAL FERRADOR
CNPJ: 90.152.299/0001-92

CORTES E FACHADA

ESCALA:
INDICADA

DATA:
DEZEMBRO/2020

03 /03