



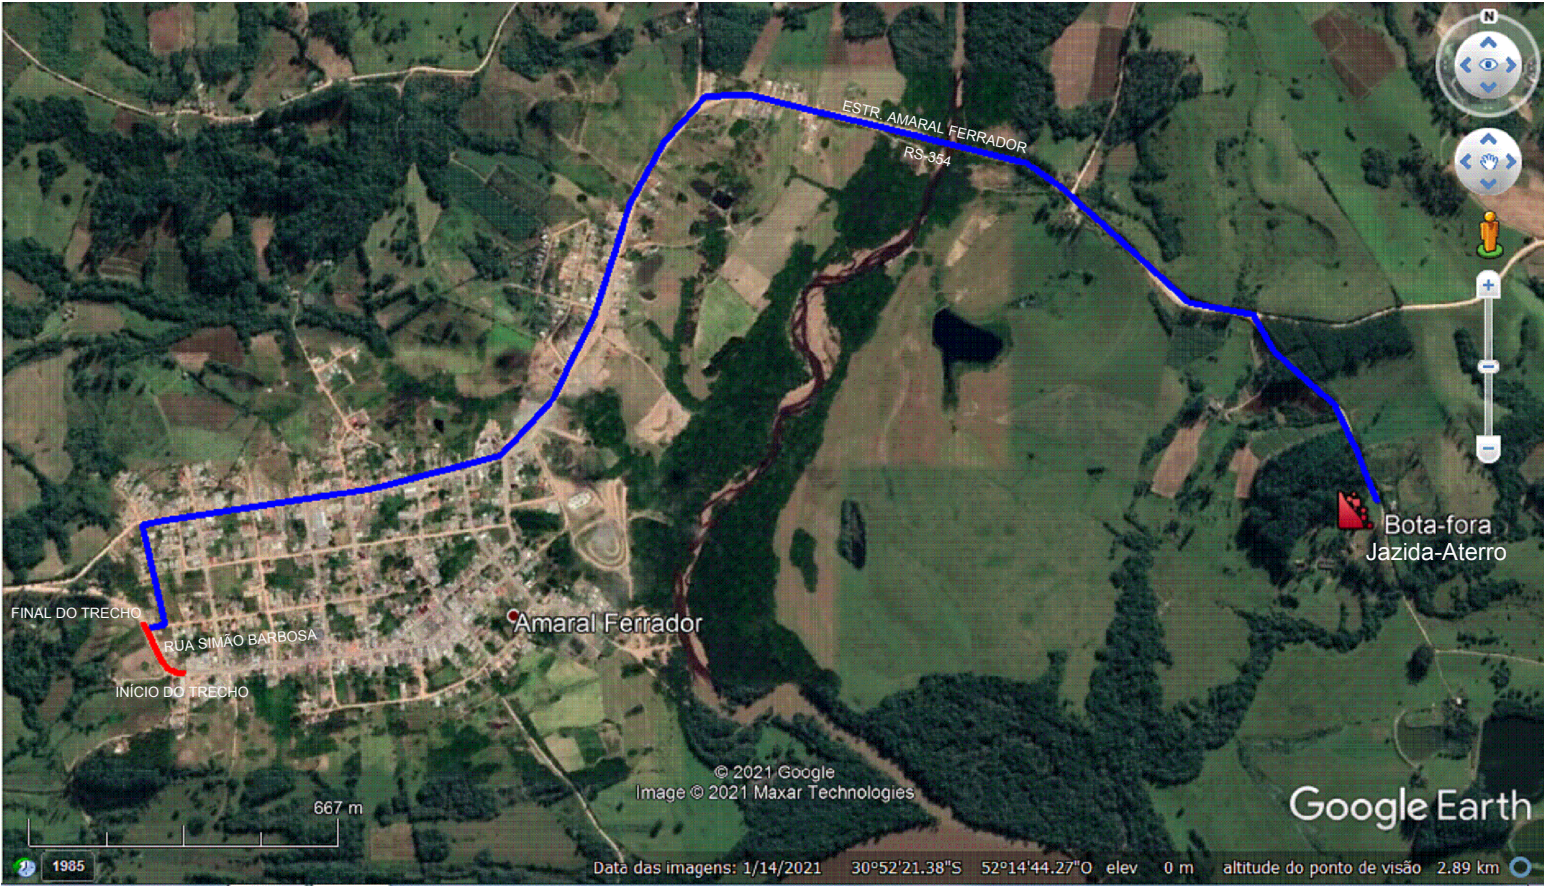

LOCALIZAÇÃO - RUA SIMÃO BARBOSA
JAZIDA E BOTA-FORA
Sem Escala



LOCALIZAÇÃO DO MUNICÍPIO
Sem Escala

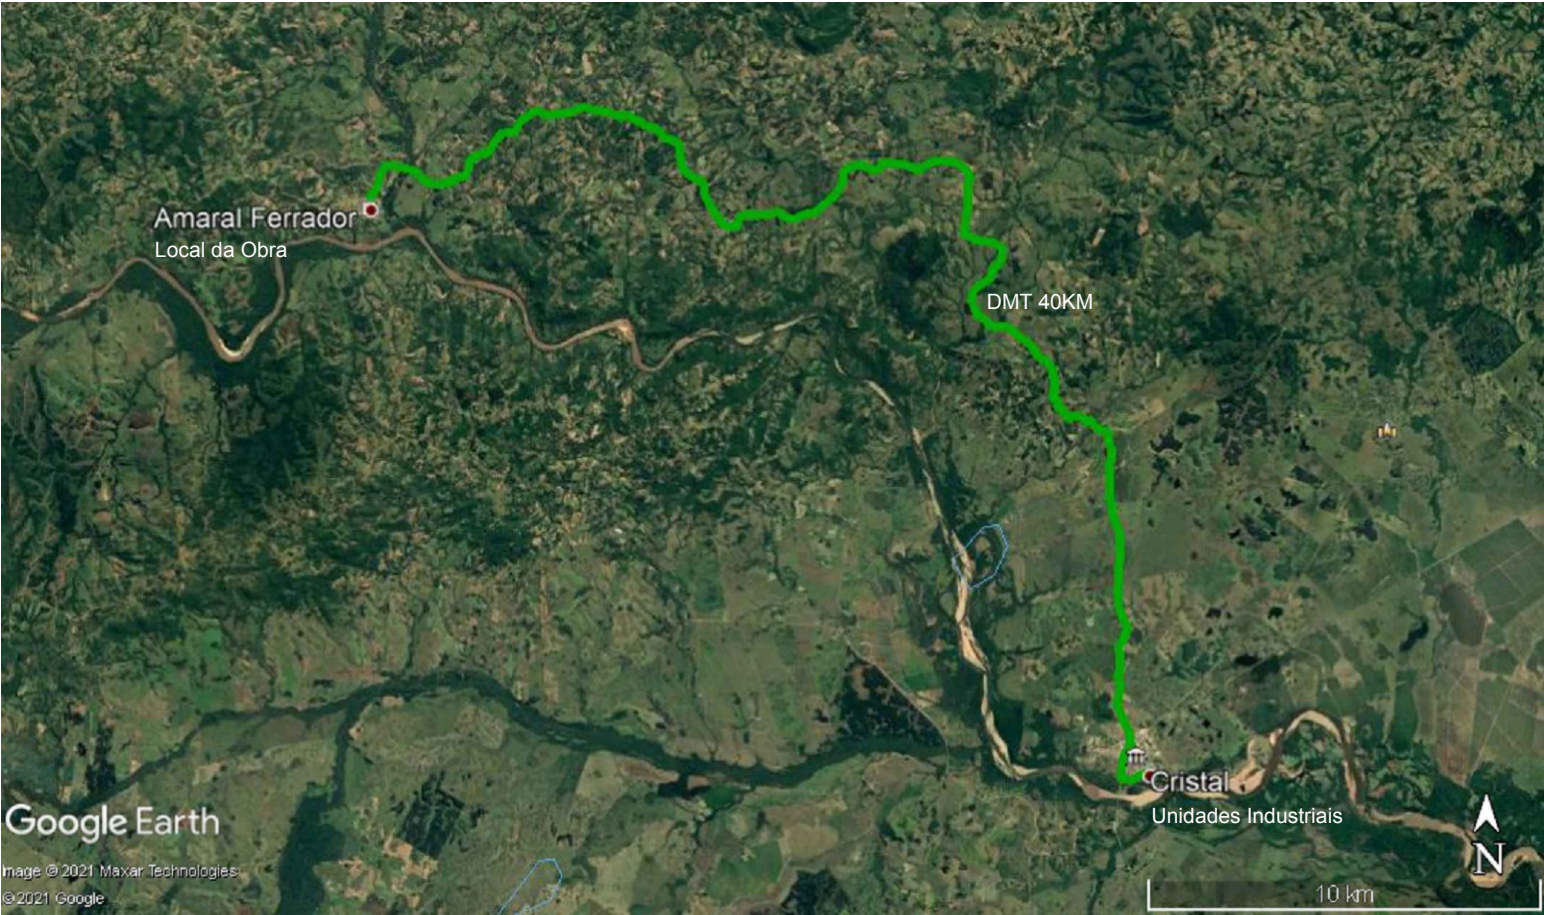

LOCALIZAÇÃO UNIDADES INDUSTRIAIS
Areia, Brita e Base
Sem Escala

COORDENADAS DE LOCALIZAÇÃO					
LOCAL	EXTENSÃO	LARGURA	ÁREA	COORDENADAS	
RUA SIMÃO BARBOSA	160,00m	10,70m	1.712,00m²	INÍCIO	FINAL
CONCORDÂNCIA	-	-	28,17m²	30°52'38,18"S	30°52'34,60"S
ÁREA TOTAL			1.740,17m²	52°15'31,46"O	52°15'35,44"O
LOCAL	DMT (km)		COORDENADAS		
BOTA-FORA E JAZIDA	3,75		30°52'27,30"S	52°13'57,07"O	
AREIA, BRITA E BASE	40,00		31° 0'18,94"S	52° 1'38,01"O	

LEGENDA	
■	RUA SIMÃO BARBOSA - TRECHO A SER EXECUTADO
■	DMT JAZIDA PARA ATERRO E BOTA-FORA
■	DMT UNIDADES INDUSTRIAIS - AREIA, BRITA E BASE

OBS.: NÃO CONSIDERADO TRECHO PAVIMENTADO NA ÁREA URBANA, DEVIDO A NÃO TER REFLEXO GRANDE NO ORÇAMENTO.



PREFEITURA MUNICIPAL DE AMARAL FERRADOR/RS
PRAÇA IV DE MAIO, N 16, CENTRO, CEP. 96.635-000
FONE: 015 (51) 3670-1800 - E-MAIL: adm.amaral@hotmail.com



KATCZINSKIengenharia

PROJETO DE PAVIMENTAÇÃO, SINALIZAÇÃO E DRENAGEM PLUVIAL
RUA SIMÃO BARBOSA - AMARAL FERRADOR/RS.

Projeto:

Eng.º Civil - João Luiz Katczinski
CREA - RS213510

Cliente:

Prefeitura Municipal de Amaral Ferrador
CNPJ: 90.152.299/0001-92

Escala

Conteúdo da Prancha

Indicada

MAPAS DE LOCALIZAÇÃO

Projetista

Daniel Schwanz

Data

Janeiro/2021
Abril/2021-Rev.01
Junho/2021-Rev.02

Prancha

01/04