


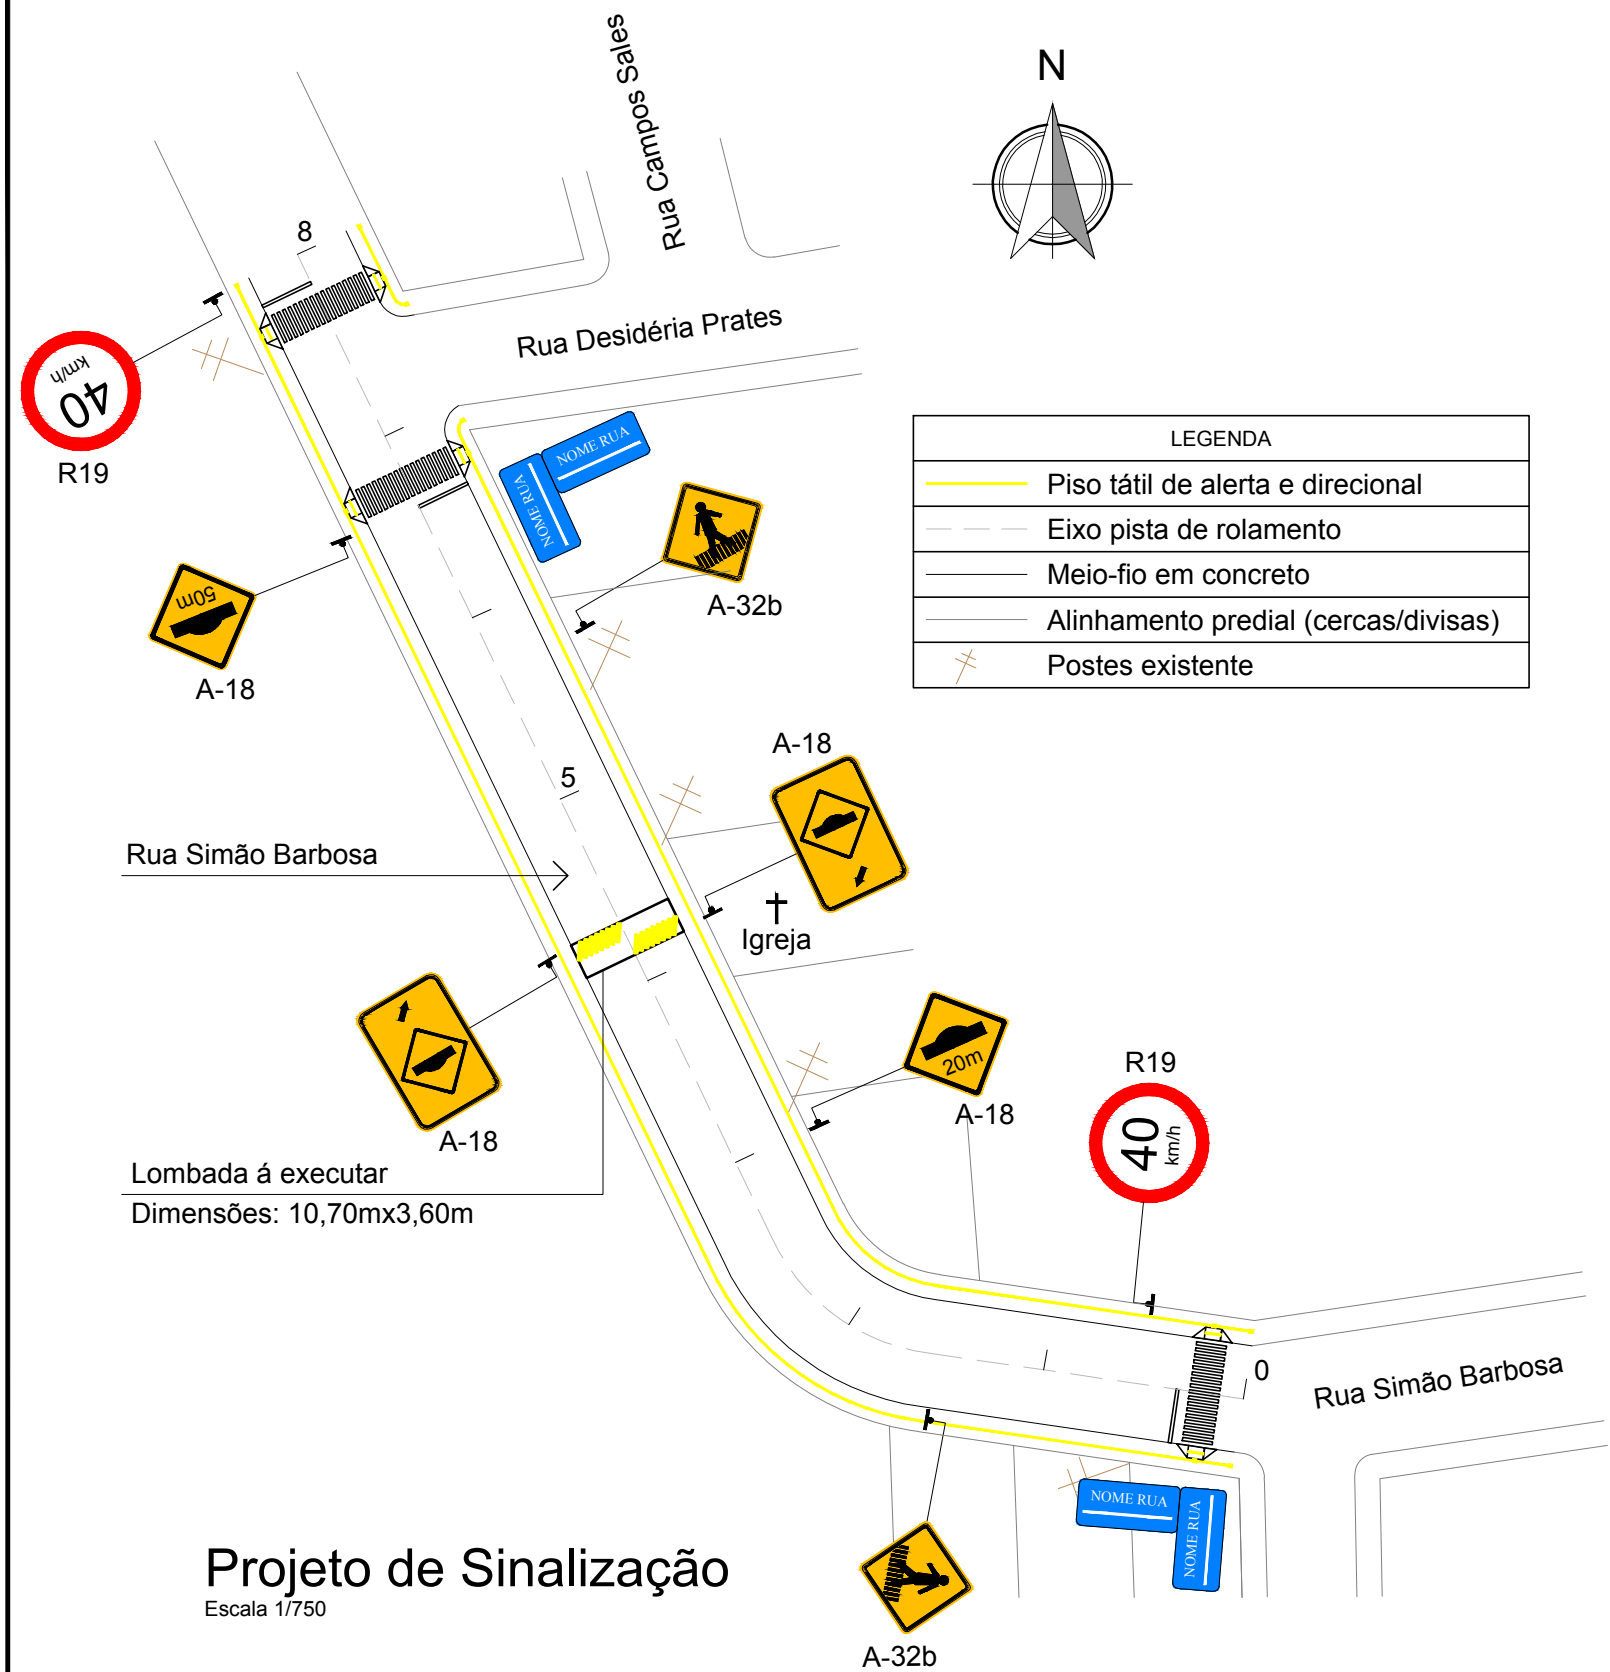


## Projeto de Sinalização

Escala 1/750


### PAVIMENTO DA CALÇADA

#### LASTRO DE CONCRETO

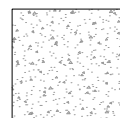


Pavimento em concreto  
Espessura 7cm FCK 20Mpa

#### PISO TÁTIL ALERTA

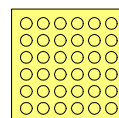

Tamanho 20 x 20cm  
Cor Amarelo

#### PISO TÁTIL GUIA

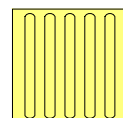


Tamanho 20 x 20cm  
Cor Amarelo


### SINALIZAÇÃO HORIZONTAL

- LINHA DE RETENÇÃO BRANCA - 5,35mx0,30cmx3un = 4,81m²
- TRAVESSIA DE PEDESTRE - 3 un
- PINTURA TRAVESSIA DE PEDESTRE - 3,00mx0,30cmx17un = 15,30m²
- LOMBADA - 01 un
- PINTURA DE LOMBADA 1,80mx0,30cmx16un = 8,64m²
- RAMPAS DE ACESSIBILIDADE 06 un

### DETALHE FAIXA DE PEDESTRES



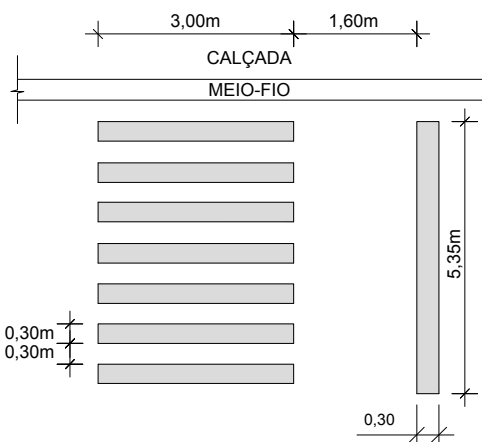


### RAMPAS DE ACESSIBILIDADE - NBR 9050-2015

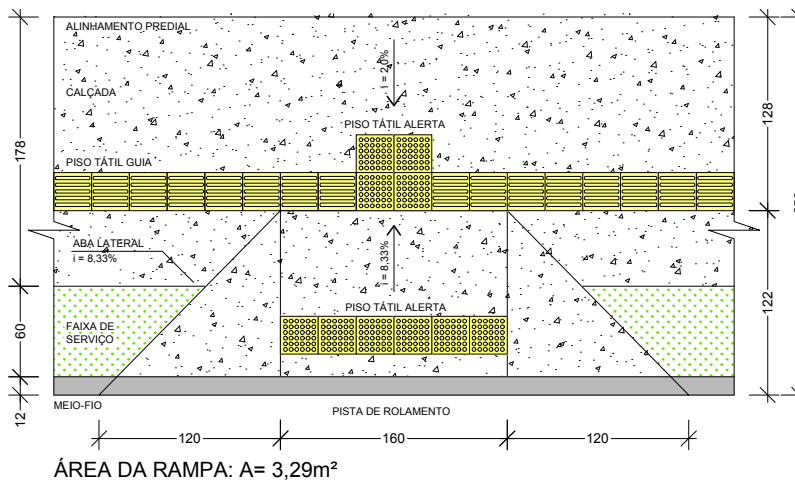

| QUADRO DE ÁREAS PISO TÁTIL       |          |          |         |         |
|----------------------------------|----------|----------|---------|---------|
| DESCRIÇÃO                        | BORDO    | EXTENSÃO | LARGURA | ÁREA    |
| A) ÁREA DE PISO TÁTIL DIRECIONAL | DIREITO  | 139,20m  | 0,20m   | 27,84m² |
| B) ÁREA DE PISO TÁTIL DIRECIONAL | ESQUERDO | 164,00m  | 0,20m   | 32,80m² |
| C) ÁREA DE PISO TÁTIL ALERTA     | DIREITO  | 7,60m    | 0,20m   | 1,52m²  |
| D) ÁREA DE PISO TÁTIL ALERTA     | ESQUERDO | 6,80m    | 0,20m   | 1,36m²  |
| TOTAL                            | -        | 317,60m  | -       | 63,52m² |

| DESCRIÇÃO                              | PLACA    | QUANTIDADE |
|----------------------------------------|----------|------------|
| NOME DE RUAS PADRÃO MUNICIPAL          | NOME RUA | 04         |
| VELOCIDADE MÁXIMA PERMITIDA R-19       | 40 km/h  | 02         |
| PASSAGEM SINALIZADA DE PEDESTRES A-32b | A-32b    | 02         |
| LOMBADA OU SALIÊNCIA A-18              | A-18     | 04         |

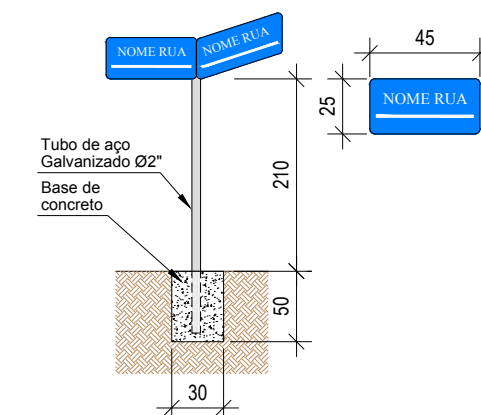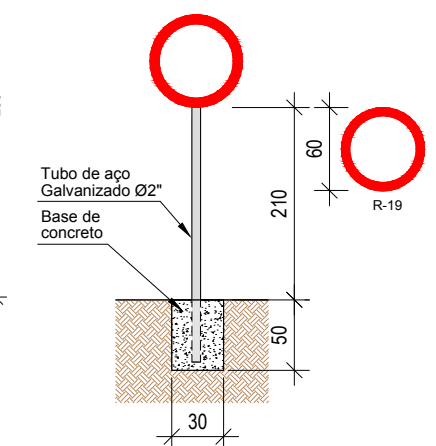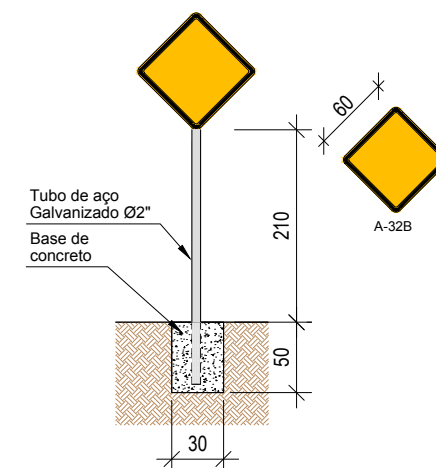

**PREFEITURA MUNICIPAL DE AMARAL FERRADOR/RS**  
PRAÇA IV DE MAIO, N 16, CENTRO, CEP. 96.635-000  
FONE: 015 (51) 3670-1800 - E-MAIL: adm.amaral@hotmail.com



**KATCZINSKI**engenharia

## PROJETO DE PAVIMENTAÇÃO, SINALIZAÇÃO E DRENAGEM PLUVIAL

RUA SIMÃO BARBOSA - AMARAL FERRADOR/RS.

Projeto:

Projetista

Daniel Schwanz

Data

Janeiro/2021  
Abril/2021-Rev.01

Cliente:

Prancha

Eng.º Civil - João Luiz Katczinski  
CREA - RS213510

Prefeitura Municipal de Amaral Ferrador  
CNPJ: 90.152.299/0001-92

Escala

Conteúdo da Prancha

Indicada

SINALIZAÇÃO VIÁRIA

**04/04**