



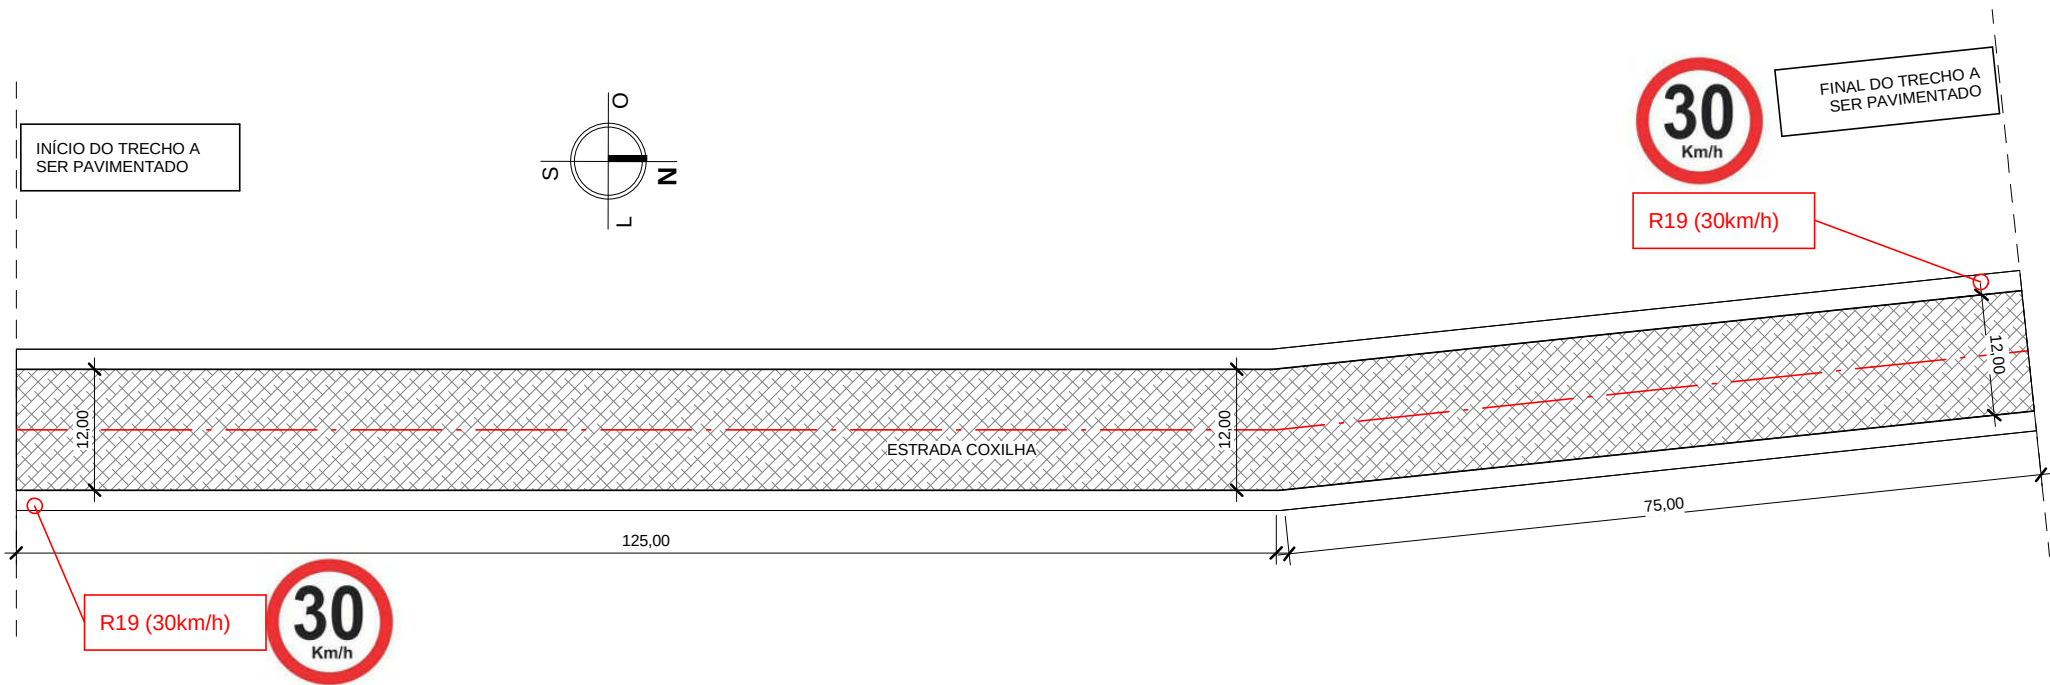


PLANTA DE IMPLANTAÇÃO
Esc.: 1 : 750

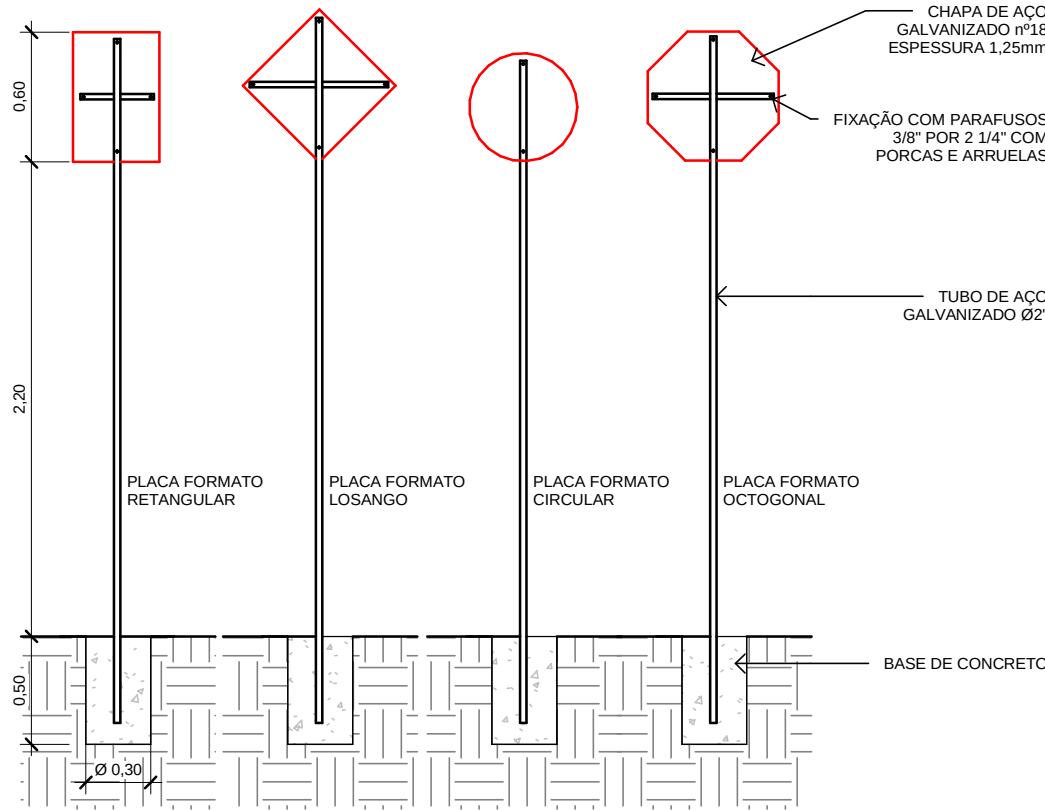


DETALHE PLACAS DE SINALIZAÇÃO
Esc.: 1 : 35

LEGENDA/QUANTITATIVO DE SINALIZAÇÃO		
PLACA	DESCRIÇÃO	QUANTIDADE
	PARADA OBRIGATÓRIA - R1	-
	LOMBADA - A18	-
	LIMITE DE VELOCIDADE - R19	02

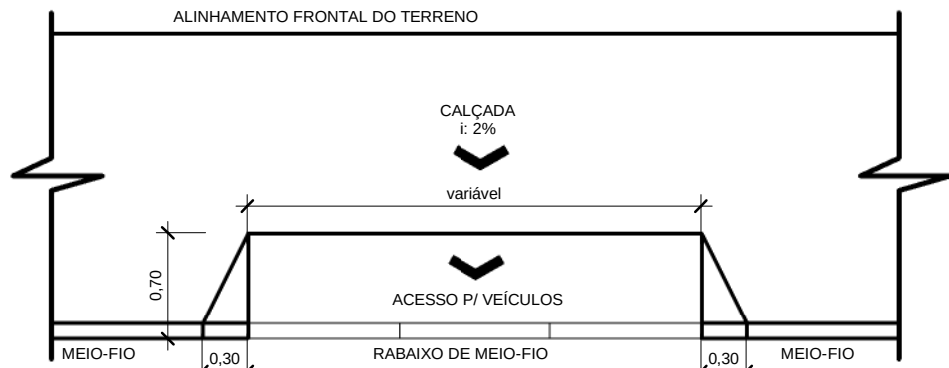

DETALHE REBAIXAMENTO DO MEIO FIO
Esc.: Sem escala

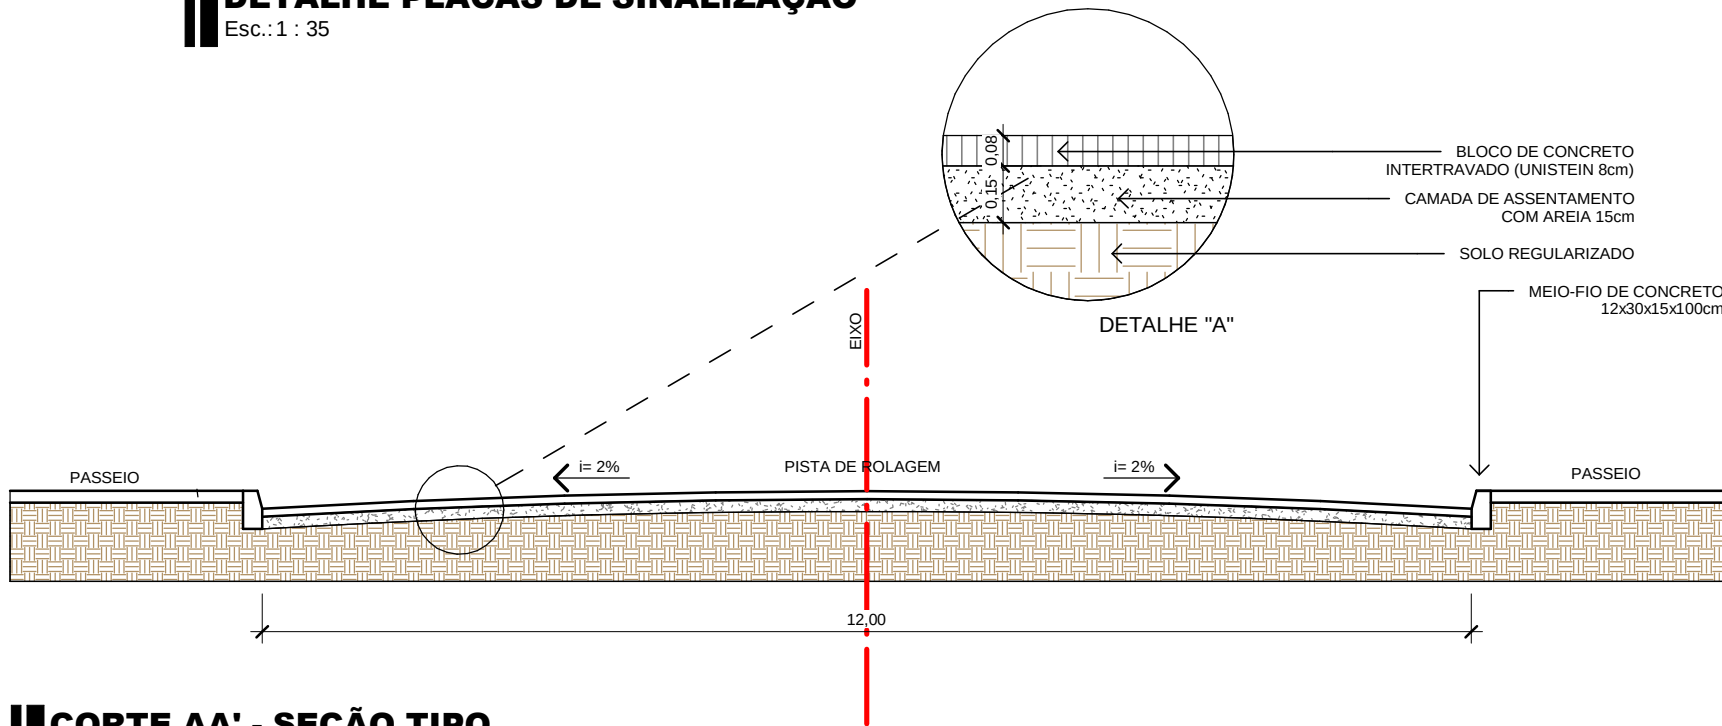

CORTE AA' - SEÇÃO TIPO
Esc.: 1 : 75

LEGENDA DE PAVIMENTAÇÃO	
PADRÃO	DESCRIÇÃO
	PISTA DE ROLAGEM
	MEIO-FIO
	EIXO DA PISTA
	LOMBADAS
	RAMPA DE ACESSIBILIDADE
	SINALIZAÇÃO HORIZONTAL

QUADRO DE ÁREAS		
DESCRIÇÃO	UN.	QUANT.
PAVIMENTAÇÃO COM BLOCOS DE CONCRETO	m²	2.400,00
CALÇADAS	-	-
MEIO-FIO	m	680,00
LOMBADAS	un	-
RAMPAS DE ACESSIBILIDADE	un	-



PREFEITURA MUNICIPAL DE
AMARAL FERRADOR
PROJETO DE PAVIMENTAÇÃO

ESTRADA COXILHA | AMARAL FERRADOR/RS

PROPRIETÁRIO		PRANCHA	
RONIVAN FONTOURA BRAGA:62057790053		02	
RESP. TÉCNICO		JHONEI ARAUJO DOS SANTOS Data: 09/03/2026 15:22:08-0300 Verifique em https://validar.iti.gov.br	
ÁREA TOTAL VER QUADRO		DATA MARÇO/2026	DESENHO PETERSON