



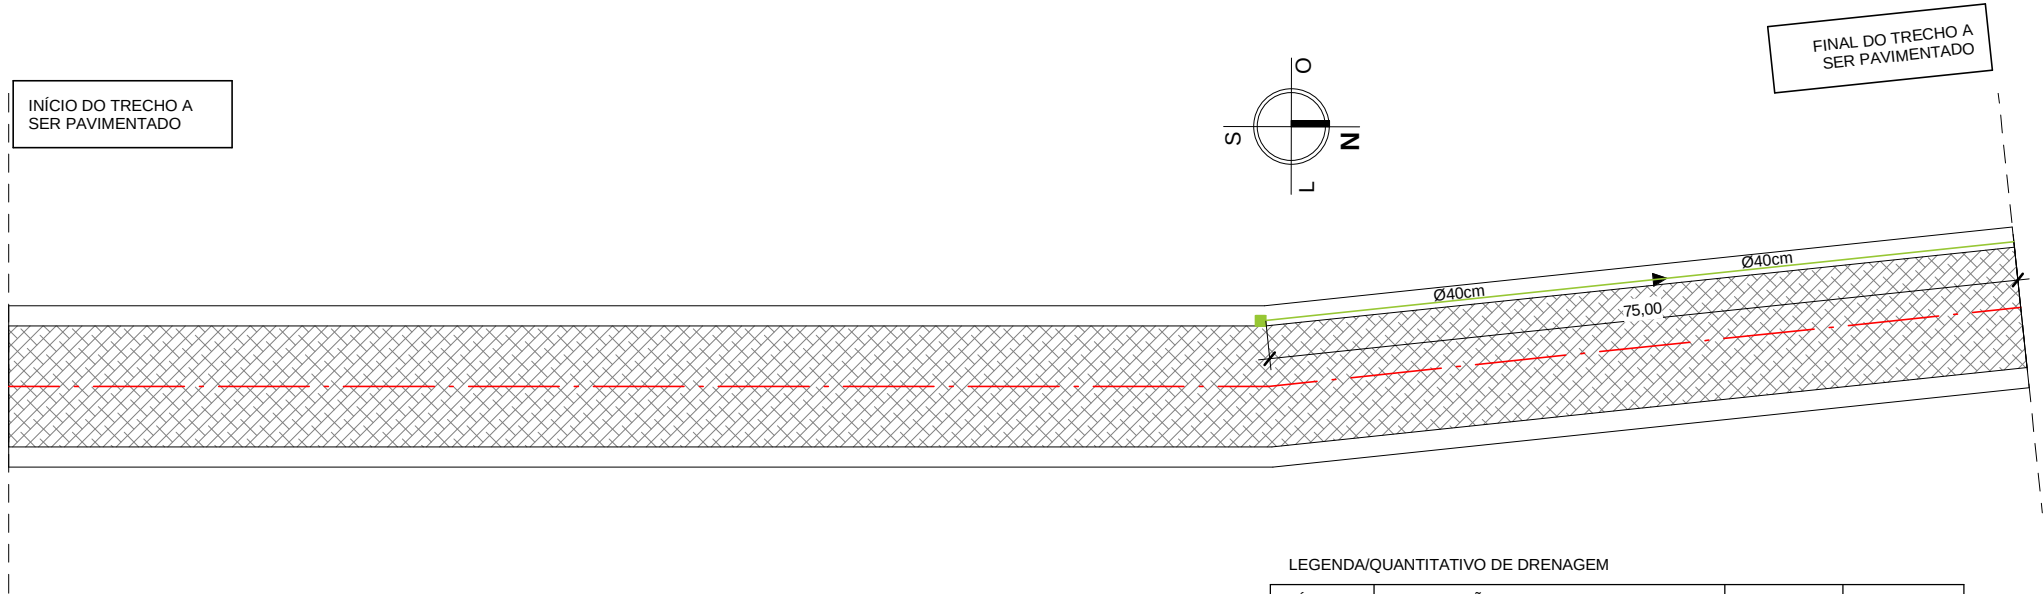


PLANTA DE DRENAGEM
Esc.: 1 : 750


SÍMBOLO	DESCRIÇÃO	UNIDADE	QUANTIDADE
■	CAIXA DE INSPEÇÃO - CI	UN	01
□	CAIXA DE PASSAGEM - CP	UN	-
■	CX. INSPEÇÃO/PASSAGEM EXISTENTE		
—	REDE DE DRENAGEM - Ø INDICADO	m	75,00
▶	SENTIDO DE FLUXO DAS ÁGUAS	-	-

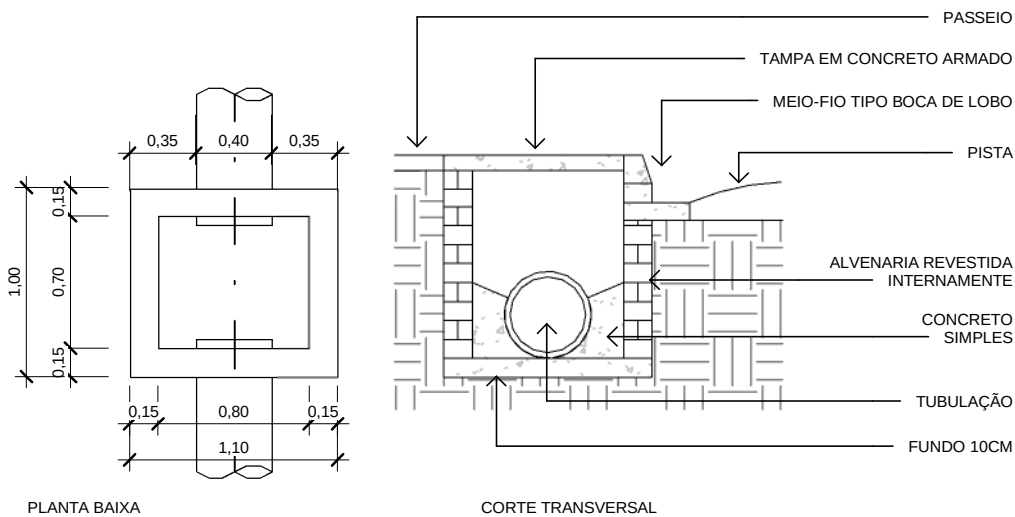


DETALHE CAIXA DE INSPEÇÃO - CI
Esc.: 1 : 40

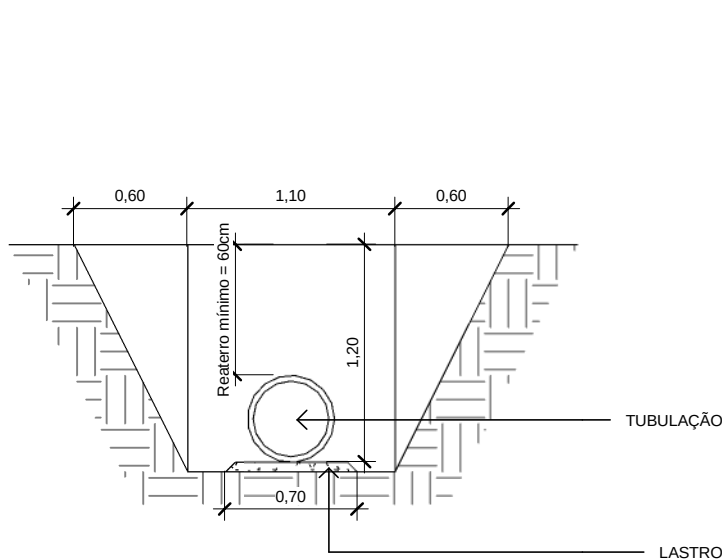

DETALHE SEÇÃO ESCAVAÇÃO
Esc.: 1 : 40

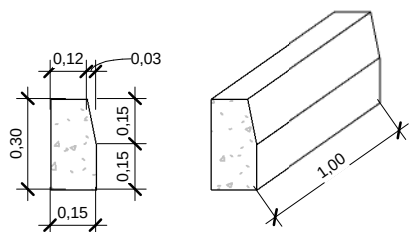

DETALHE MEIO-FIO DE CONCRETO
Esc.: 1 : 25

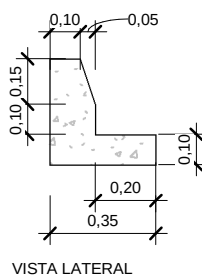

DETALHE MEIO-FIO TIPO BOCA DE LOBO
Esc.: 1 : 25



PREFEITURA MUNICIPAL DE
AMARAL FERRADOR

PROJETO DE PAVIMENTAÇÃO

ESTRADA COXILHA | AMARAL FERRADOR/RS

PROPRIETÁRIO	RONIVAN FONTOURA BRAGA:62057790053	Assinado de forma digital por RONIVAN FONTOURA BRAGA:62057790053 Dados: 2026.03.11 10:06:11 -03'00'	PRANCHA
RESP. TÉCNICO	JHONEI ARAUJO DOS SANTOS Data: 09/03/2026 15:22:08 -0300 Verifique em https://validar.itl.gov.br	Eng.º Civil JHONEI ARAUJO DOS SANTOS- Crea RS 259.563	
ÁREA TOTAL VER QUADRO	DATA MARÇO/2026	ESCALA INDICADA	DESENHO PETERSON

03