


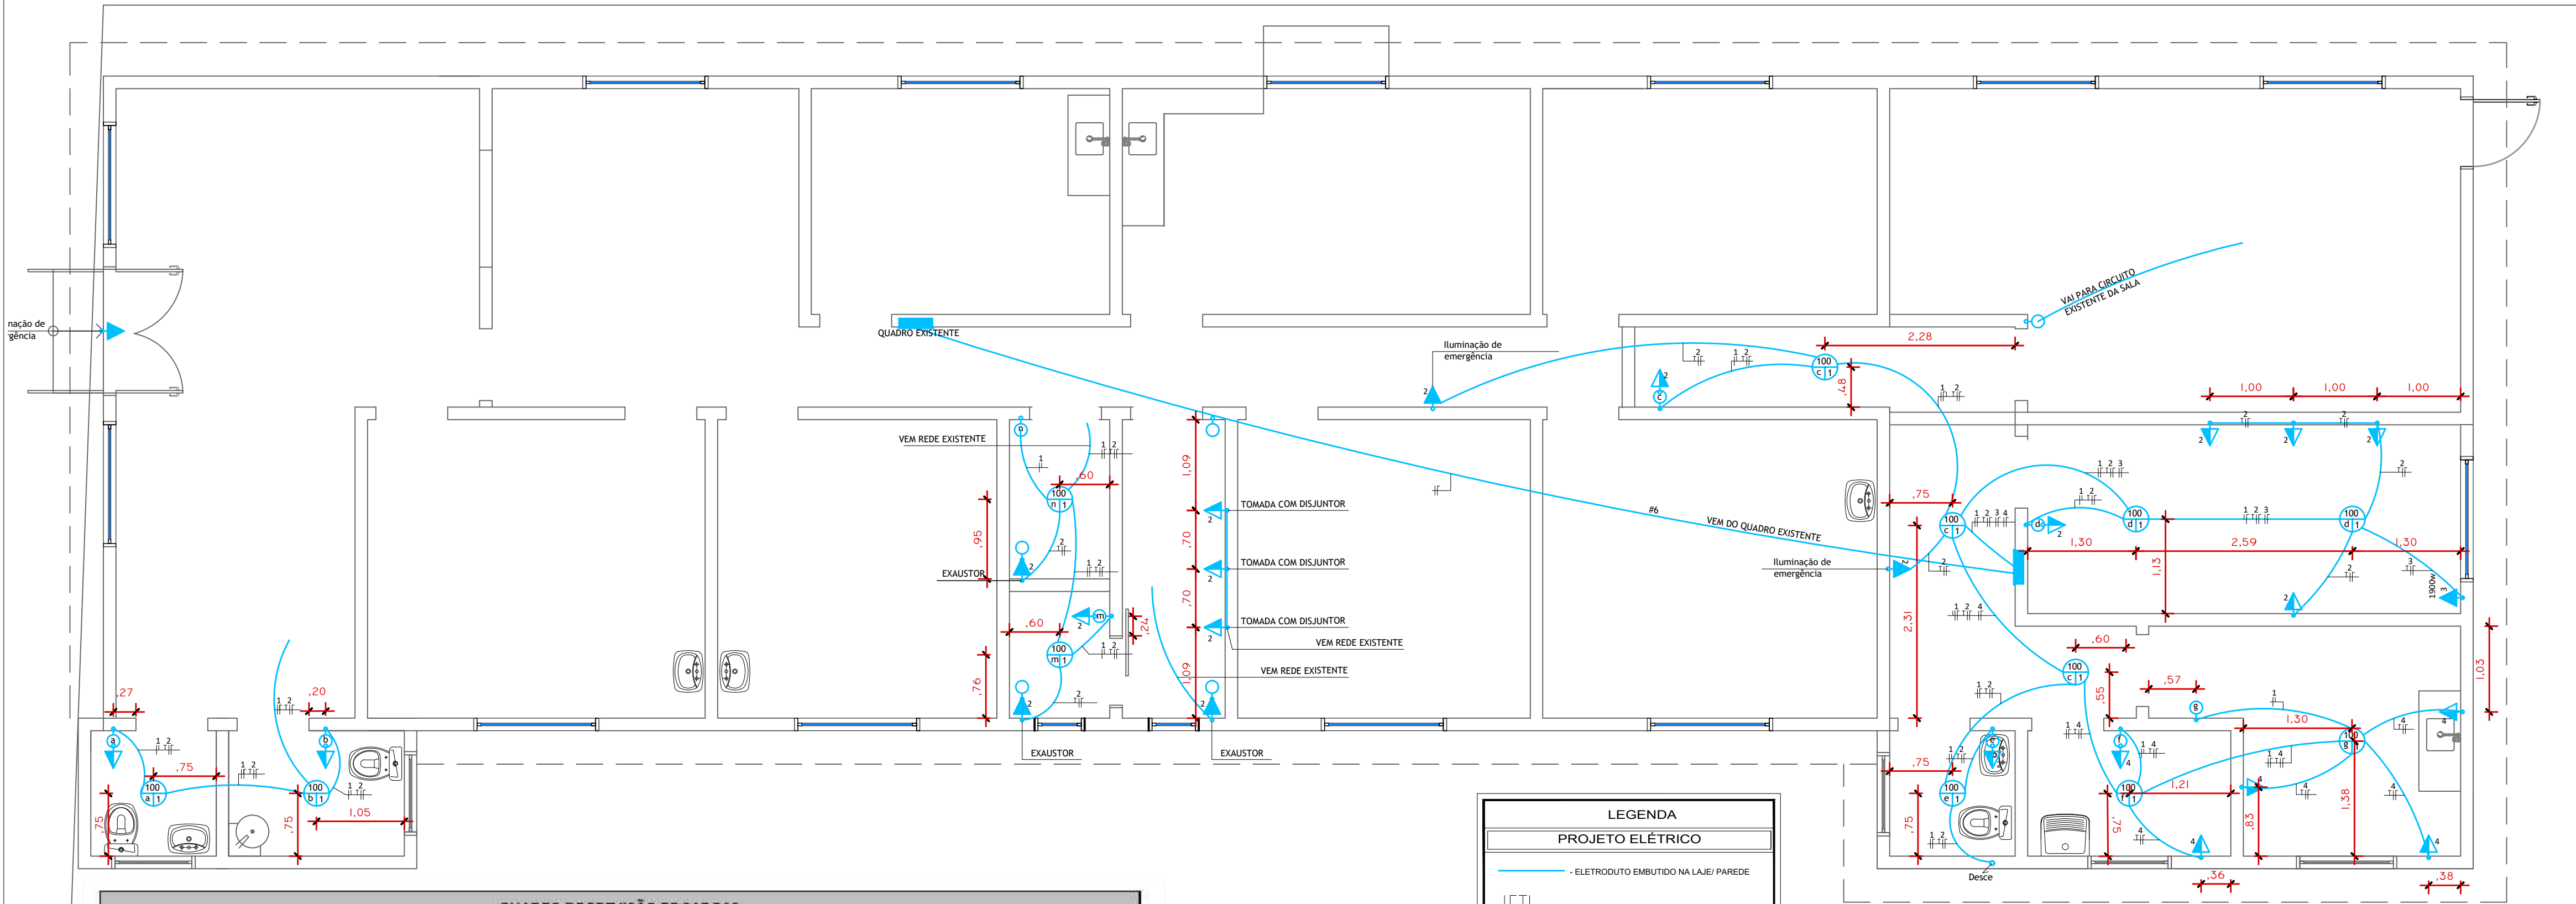


QUADRO DE PREVISÃO DE CARGAS														
	Ambiente	Dimensões	Iluminação		Potência Total (W)	CIRCUITO	T.U.G		Potência Total (W)	T.U.E		CIRCUITO		
		Área (m²)	Nº de Pontos	Potência unitária (W)			T.U.G (100W)	T.U.G (600W)		Aparelho	Potência (W)			
TÉRREO	SALA DE RELATÓRIO	11,71	2	2X100	1100	1				Ar condic.	1900	3		
	CIRCULAÇÃO	6,81	1	3X100			5		500			2		
		8,43	1	100			1		100			2		
		DEPÓSITO MATERIAL DE LIMPEZA	3,71	1			100		3	1800			4	
			WC	2,28			1	100		2	1200			4
										1	600			2
SUBSÓLO	DEPÓSITO DE RES. CONTAMINADOS	3,64	1	100		1		100			2			
	DEPÓSITO DE RES. COMUNS	3,9	1	100		1		100			2			
	SALA GERADOR	2,25	1	100				0						
	TOTAL		42,73			1100				4400		1900	4 NOVOS CIRCUITOS	
Potência Total (W)		7400										-		

LEGENDA

PROJETO ELÉTRICO

- ELETRODUTO EMBUTIDO NA LAJE/ PAREDE
- CONDUTORES: FASE, NEUTRO, TERRA E RETORNO
- PONTO DE LUZ EMBUTIDA NA LAJE - CX. 100X100mm.
- PONTO DE LUZ EMBUTIDA NA PAREDE - CX. 75X75mm - h=1,90m.
- CAIXA DE MEDIÇÃO
- QUADRO DE DISTRIBUIÇÃO EMBUTIDO NA PAREDE - EIXO A 1,50m.
- INTERRUPTOR SIMPLES CX. 50X100mm - h=1,10m
- INTERRUPTOR DUPLO CX. 50X100mm - h=1,10m
- INTERRUPTOR TRIPLO CX. 50X100mm - h=1,10m
- TOMADA BAIXA CX. 50X100mm - h=0,30m OU INDICADA
- TOMADA MEDIA CX. 50X100mm - h=1,10m
- TOMADA ALTA CX. 50X100mm - h=2,20

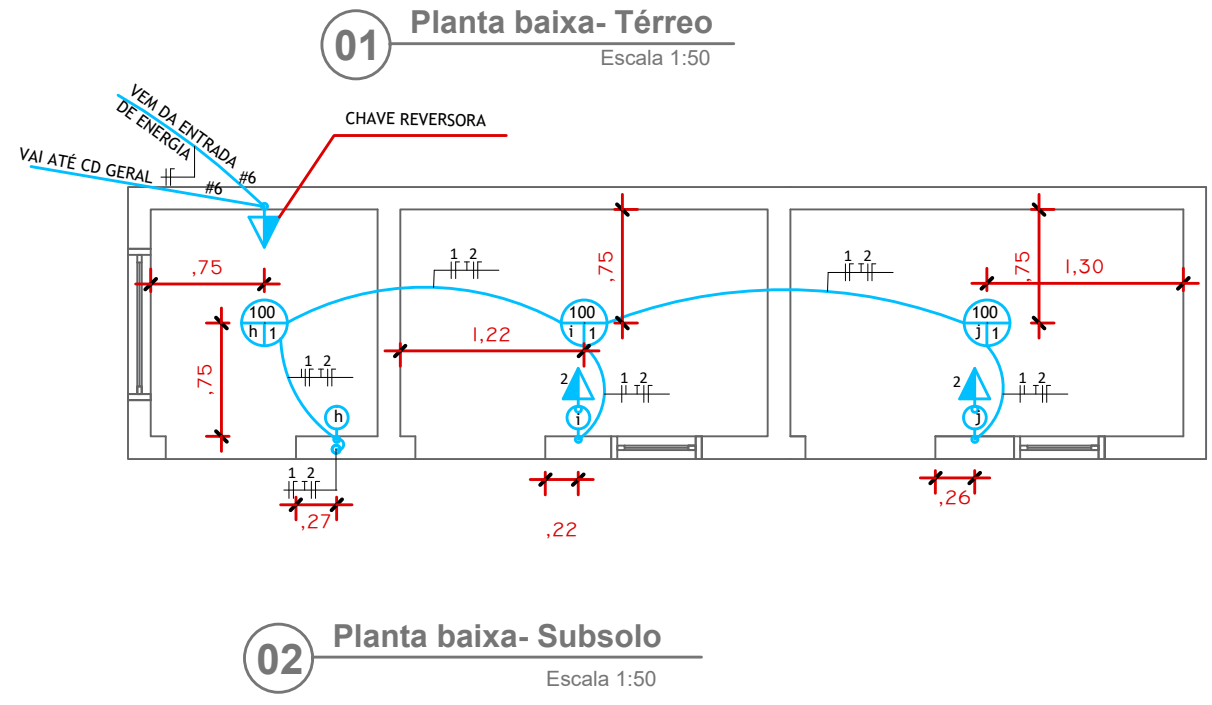

QUADRO DE DISTRIBUIÇÃO DE CIRCUITOS								
Circuito	Ambiente	Aparelho	Potência (W)	Corrente (A)	Disjuntor (A)	Fio (mm²)	Fases	Equilíbrio de Fases
1	TODOS	ILUMINAÇÃO	1100	5,00	10	1,5	R	7400
2	SALA RELAT., WC, CIRC., RESÍDUOS CONT., RESÍDUOS COMUNS	T.U.G	1400	6,36	15	2,5	R	
3	SALA RELAT.	T.U.E.	1900	8,64	20	4	R	
4	COPA E DEP. LIMPEZA	T.U.G	3000	13,64	20	4	R	



PROJETO ELÉTRICO

ENDEREÇO:
AVN CEL AMARAL FERRADOR, LOTE II, QUADRA 236- AMARAL FERRADOR/RS

RESPONSÁVEL TÉCNICO: ARQ. MONICA WILGES CAU Nº AI22392-5
CLIENTE: PREFEITURA MUNICIPAL DE AMARAL FERRADOR CNPJ: 90.152.299/0001-92

PLANTA BAIXA

ESCALA:
INDICADA

DATA:
DEZEMBRO/2020