


GABARITO DAS LOMBADAS EM PISTA SEM PAVIMENTAÇÃO
Esc.: 1 : 100

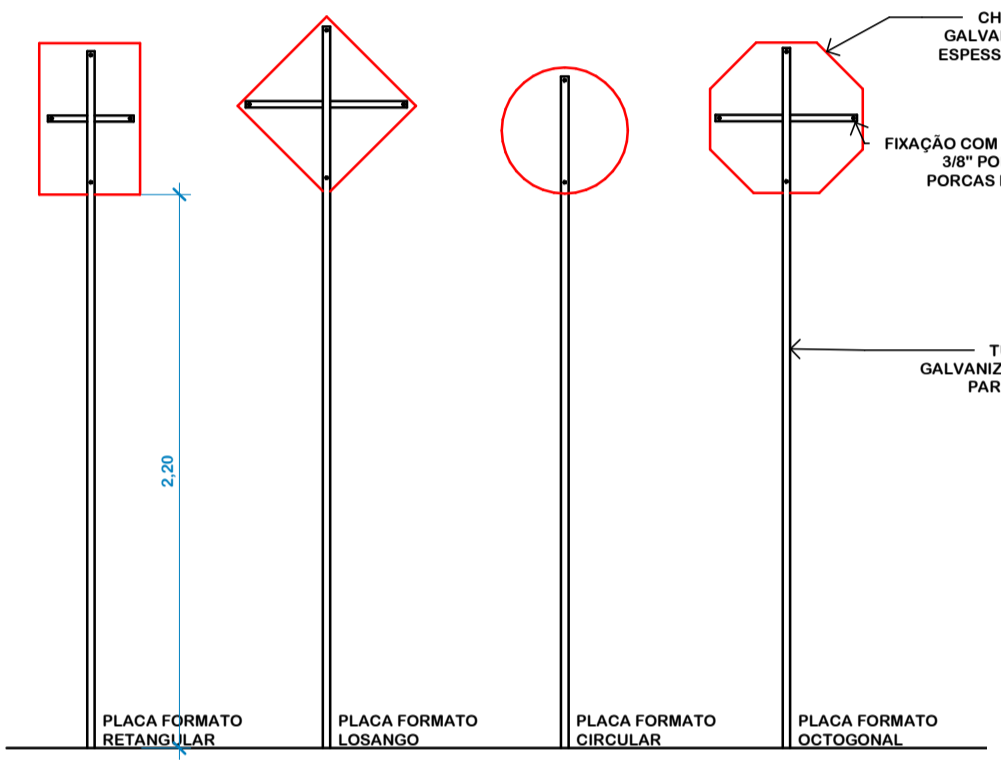


DETALHE PLACAS DE SINALIZAÇÃO
Esc.: 1 : 30

LEGENDA DE INSTITUIÇÕES E PONTOS COMERCIAIS

	POSTO DE COMBUSTÍVEIS
	ESCOLA
	IGREJA
	POSTO DE SAÚDE

LEGENDA DE PAVIMENTAÇÃO/QUANTITATIVO

PADRÃO	DESCRIÇÃO	UN.	QUANT.
	PISTA DE ROLAGEM	m²	5.584,00
	CALÇADAS (SEM PAVIMENTAÇÃO)	-	-
	MEIO-FIO	m	898,00
	EIXO DA PISTA	m	431,01
	LOMBADAS	un	10

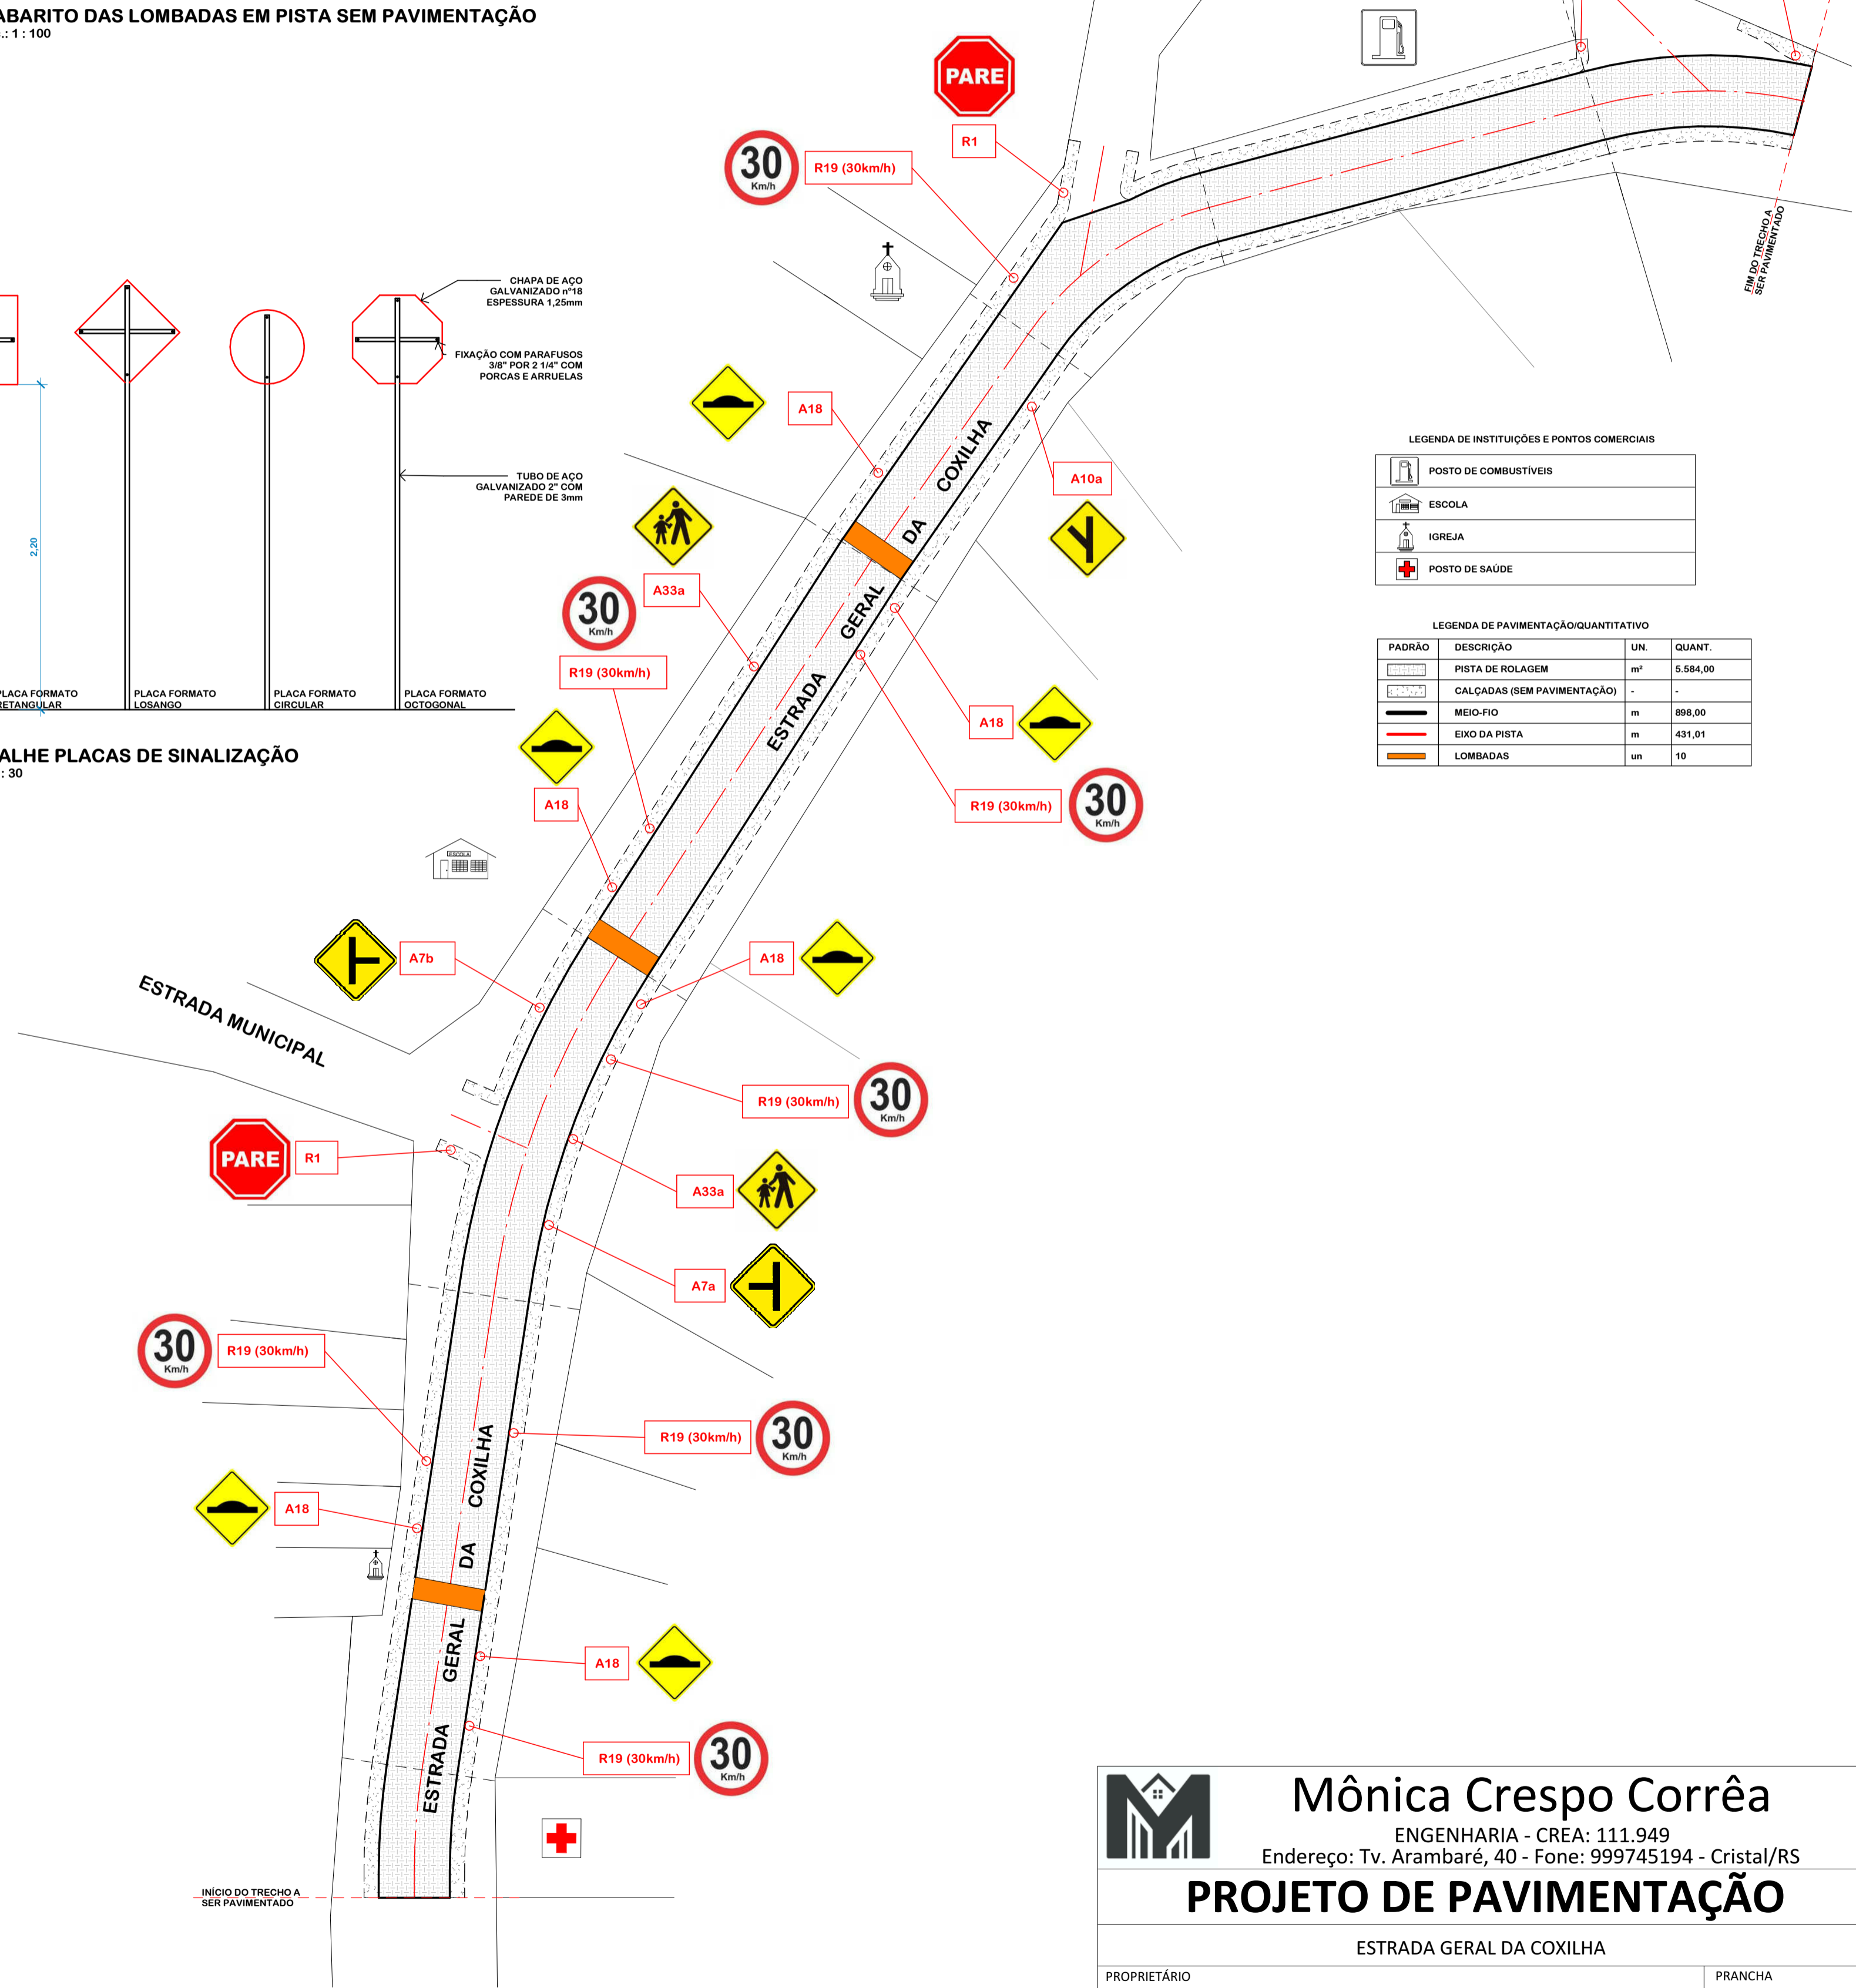

LOCAÇÃO DAS PLACAS DE SINALIZAÇÃO
Esc.: 1 : 750

Mônica Crespo Corrêa
ENGENHARIA - CREA: 111.949
Endereço: Tv. Arambaré, 40 - Fone: 999745194 - Cristal/RS

PROJETO DE PAVIMENTAÇÃO

ESTRADA GERAL DA COXILHA

PROPRIETÁRIO	PRANCHA		
PREFEITURA MUNICIPAL DE AMARAL FERRADOR	02		
RESP. TÉCNICO			
ENG. CIVIL MÔNICA CRESPO CORRÊA - CREA 111.949D			
ÁREA TOTAL	DATA	ESCALA	DESENHO
VER QUADRO	MAIO/2020	INDICADA	JHONEI